


UN-A3000-50用 両開きくぐり門扉
H2000-50×W2000


(昭和57年改正の建築基準法・同施行令に基づく風圧力 GL+0m に依る)

S=1:20

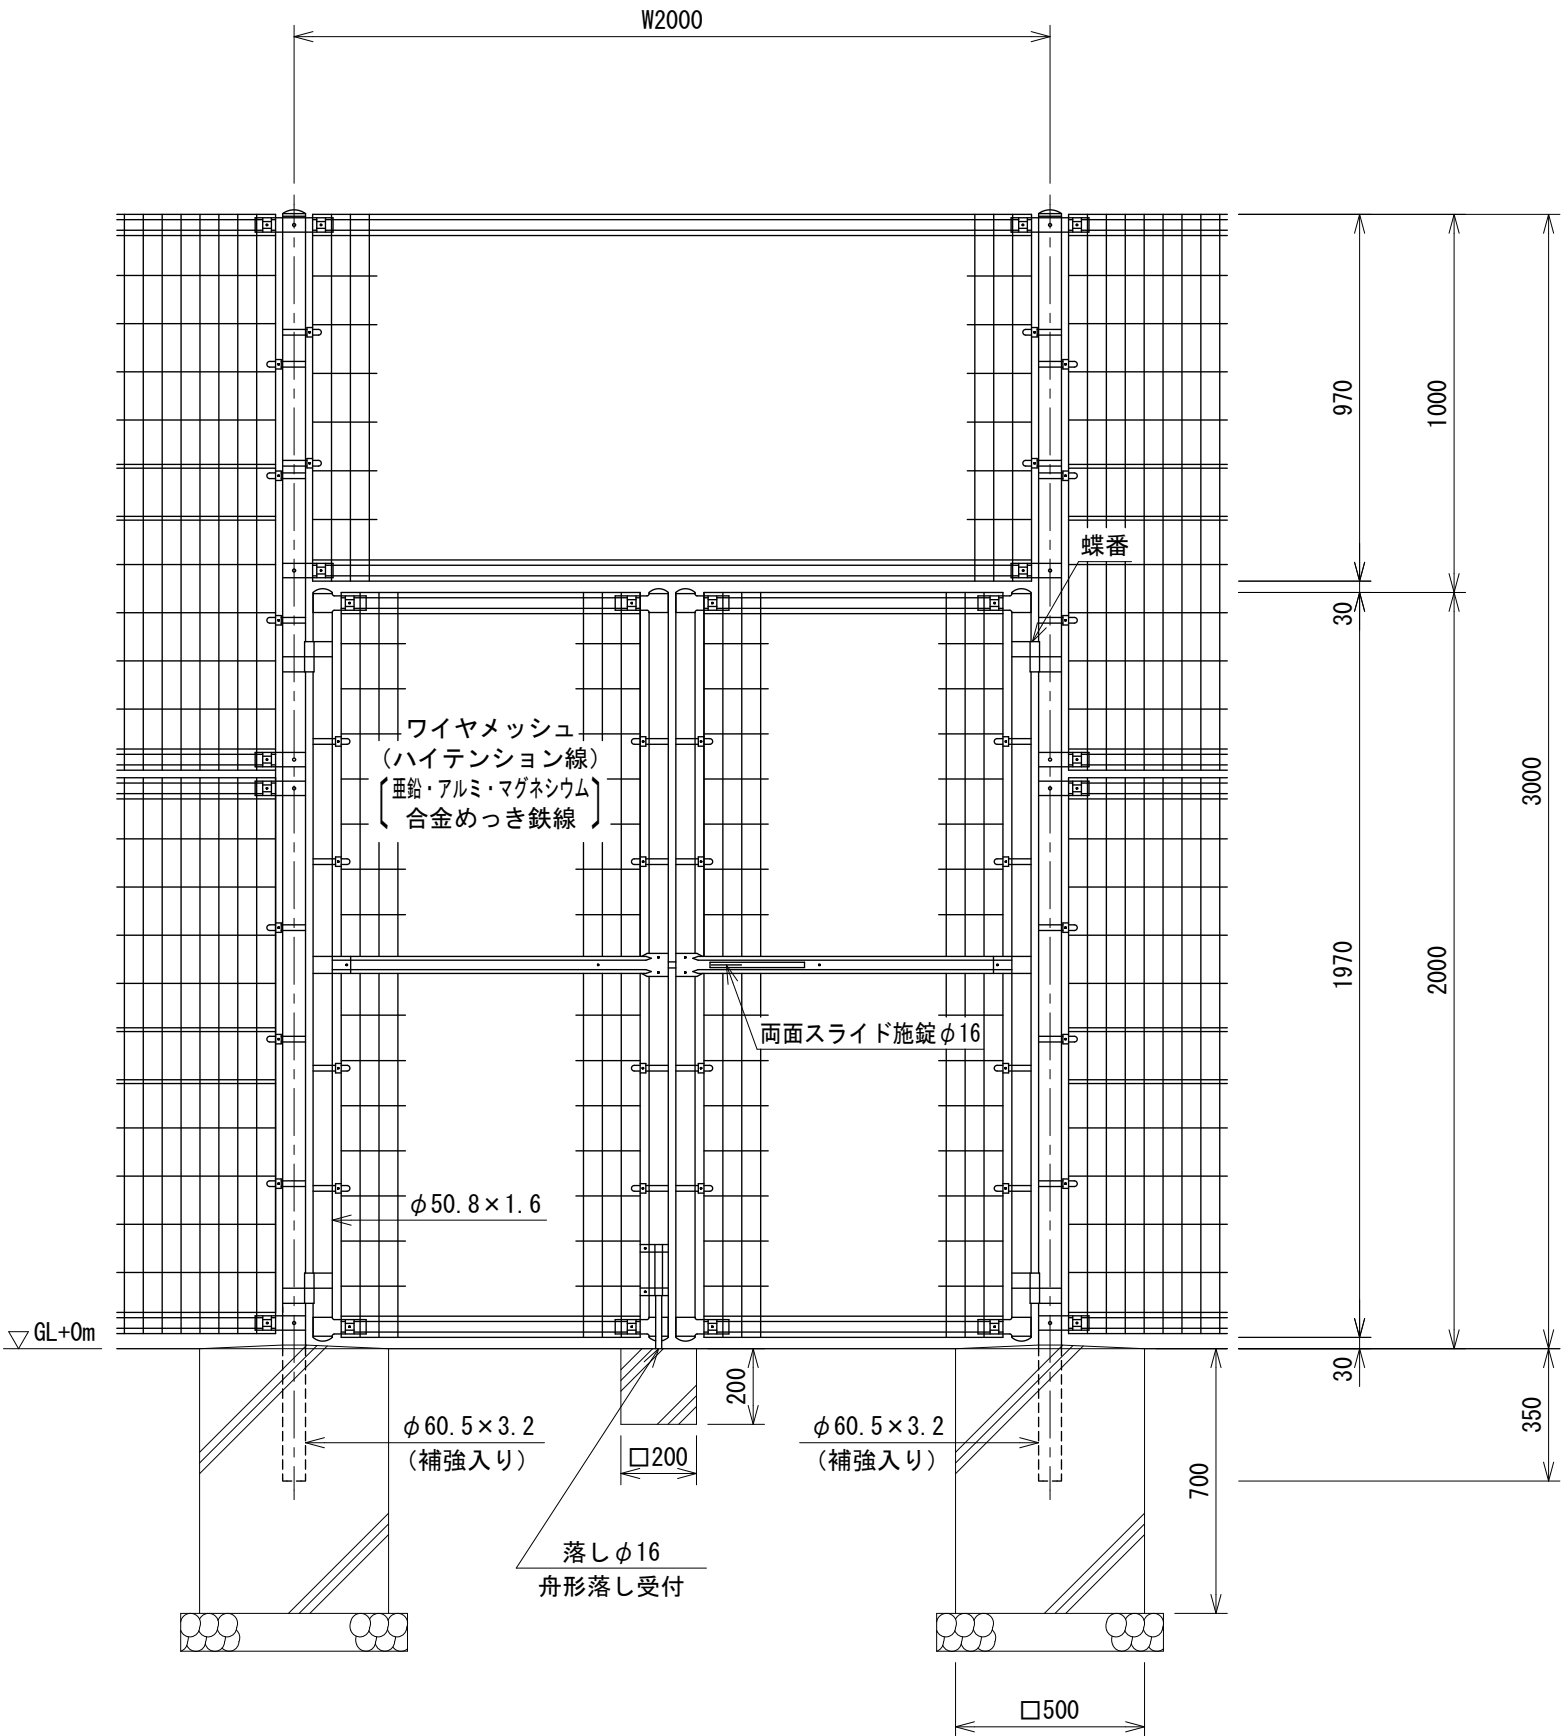


ワイヤメッシュ図

() 内は芯径を示す。
[] 内は門扉パネルを示す。

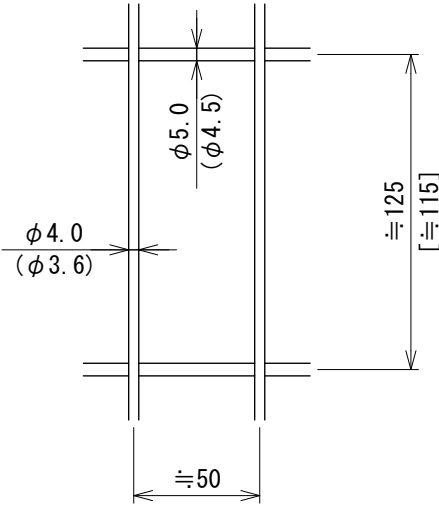

門柱・扉枠位置関係図

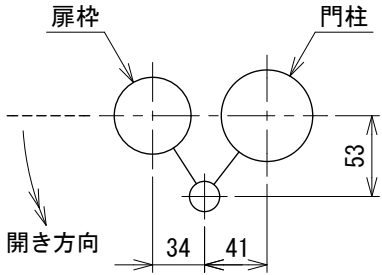

設計条件
設計荷重・・・昭和57年改正の建築基準法・同施行令に基づく風圧力に依る。
基礎条件・・・長期許容地耐力 98kN/m² (10t/m²)

- 備考
- | | |
|-----------|-----------------------------------|
| 1. 外装について | |
| ・門柱、枠体 | ・・・亜鉛・アルミ・マグネシウム合金めっきの上高耐候性樹脂粉体塗装 |
| ・ジョイント | |
| ・押え金具 | |
| ・ワイヤメッシュ | |
| ・バンド | ・・・亜鉛・アルミ合金めっきの上高耐候性樹脂粉体塗装 |
| ・U型金具 | ・・・亜鉛・アルミ・マグネシウム合金めっきの上防錆着色処理 |
| ・ボルト、ナット | ・・・溶融亜鉛めっきの上防錆着色処理 |
| ・施錠装置、落とし | ・・・溶融亜鉛めっきのみ |
2. 本図門扉は片側180°開きとする。