


UN-A4000-50用 片開きくぐり門扉

H2000-50×W1000

S=1:30



(昭和57年改正の建築基準法・同施行令に基づく風圧力 GL+0m に依る)

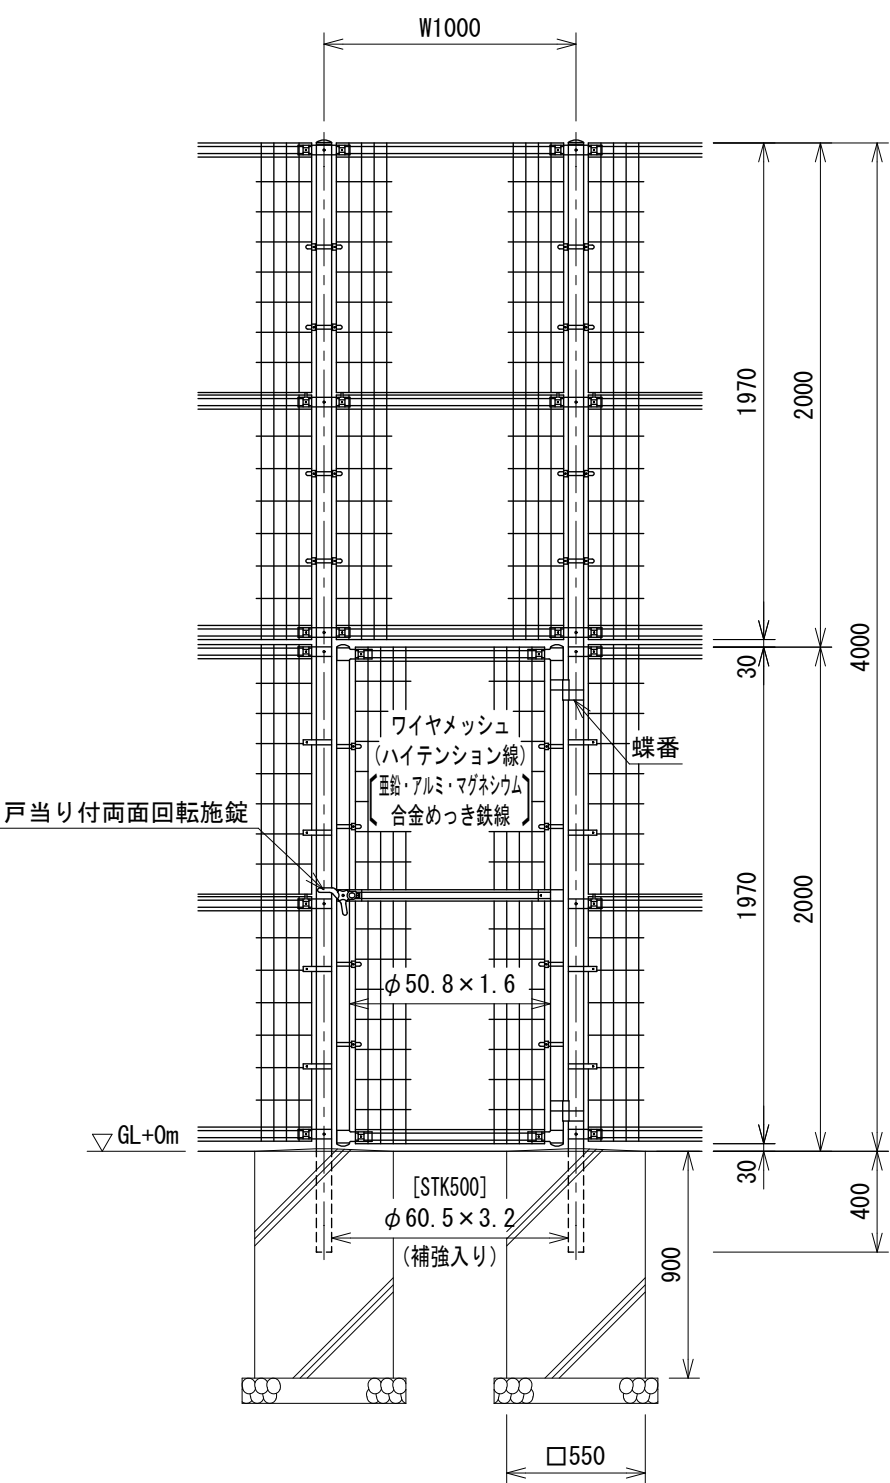

ワイヤメッシュ図

門柱・扉枠位置関係図

() 内は芯径を示す。
[] 内は門扉パネル及び
H1970上部パネルを示す。

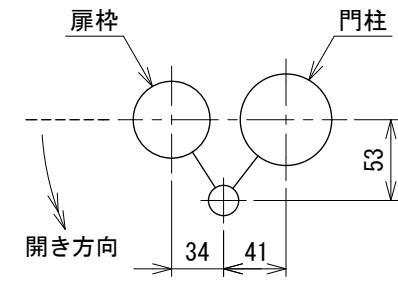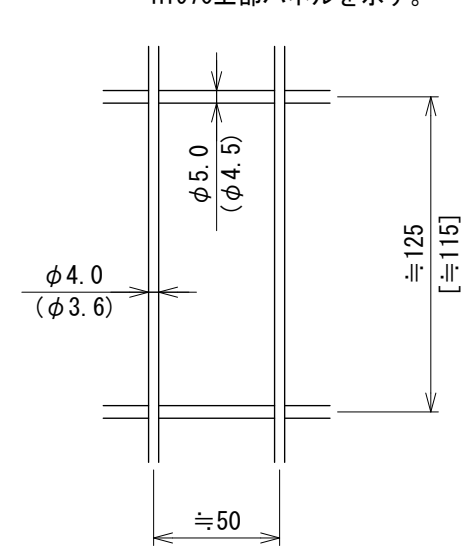

設計条件
設計荷重・・・昭和57年改正の建築基準法・同施行令に基づく風圧力に
依る。
基礎条件・・・長期許容地耐力 98 kN/m² (10 t/m²)

- 備考
- | | |
|-----------------------|--|
| 1. 外装について | |
| ・ 門 柱、枠 体 | ・・・ 亜鉛・アルミ・マグネシウム合金めっ
きの上高耐候性樹脂粉体塗装 |
| ・ ジョイント | |
| ・ 押え金具 | |
| ・ ワイヤメッシュ | |
| ・ 上部パネルバンド
及び扉部バンド | ・・・ 亜鉛・アルミ合金めっきの上高耐候性
樹脂粉体塗装 |
| ・ 下部パネルバンド | ・・・ 溶融亜鉛めっきの上高耐候性樹脂粉体
塗装 |
| ・ U 型 金 具 | ・・・ 亜鉛・アルミ・マグネシウム合金めっ
きの上防錆着色処理 |
| ・ ボルト、ナット | ・・・ 溶融亜鉛めっきの上防錆着色処理 |
| ・ 戸当り付両面回転施錠 | ・・・ 溶融亜鉛めっきのみ |
| 2. 本図門扉は片側180°開きとする。 | |

⚠ 注意
・ 施錠門柱の扉開き側に障害物（兼用フェンス、壁など）を有する場合には、
両面回転施錠の戸当りが障害物と干渉するため、開き方向の変更が必要で
ある。