



UN-A4000-40用
両開きくぐり門扉 H2000-40×W2000 S=1:30
(昭和57年改正の建築基準法・同施行令に基づく風圧力 GL+0m に依る)

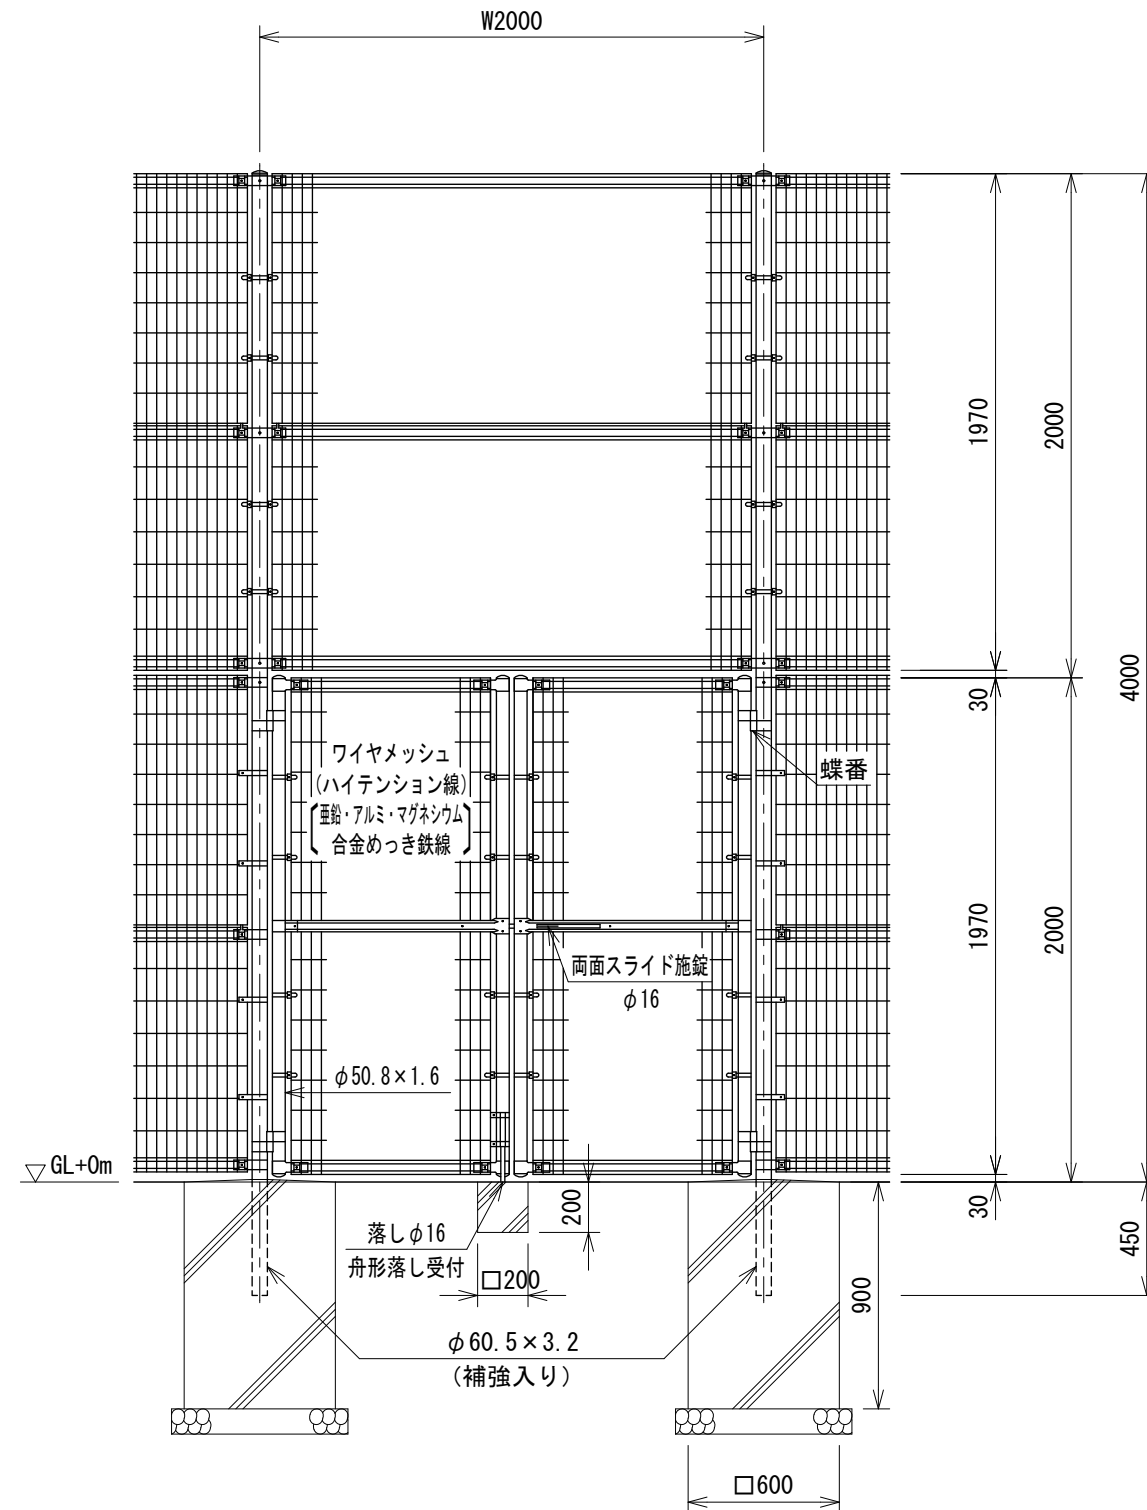


ワイヤメッシュ図

() 内は芯径を示す。
[] 内は門扉パネル及び
H1970上部パネルを示す。

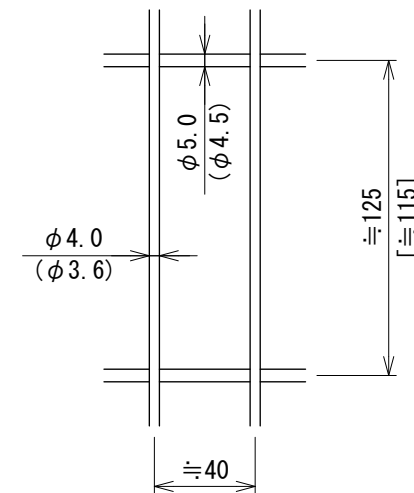

門柱・扉枠位置関係図

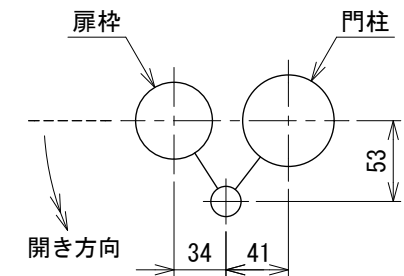

設計条件

設計荷重・・・昭和57年改正の建築基準法・同施行令に基づく風圧力に
依る。

基礎条件・・・長期許容地耐力 98kN/m² (10t/m²)

備考

- 外装について
 - 門柱、枠体
ジョイント
押え金具
ワイヤメッシュ
 - 上部パネルバンド
及び扉部バンド
 - 下部パネルバンド
 - U型金具
 - ボルト、ナット
 - 施錠装置、落下
- 本図門扉は片側180°開きとする。