



目かくしフェンス LV 片開き門扉H2000×W1000 S=1:20


(昭和57年改正の建築基準法・同施行令に基づく風圧力GL+0mに依る)

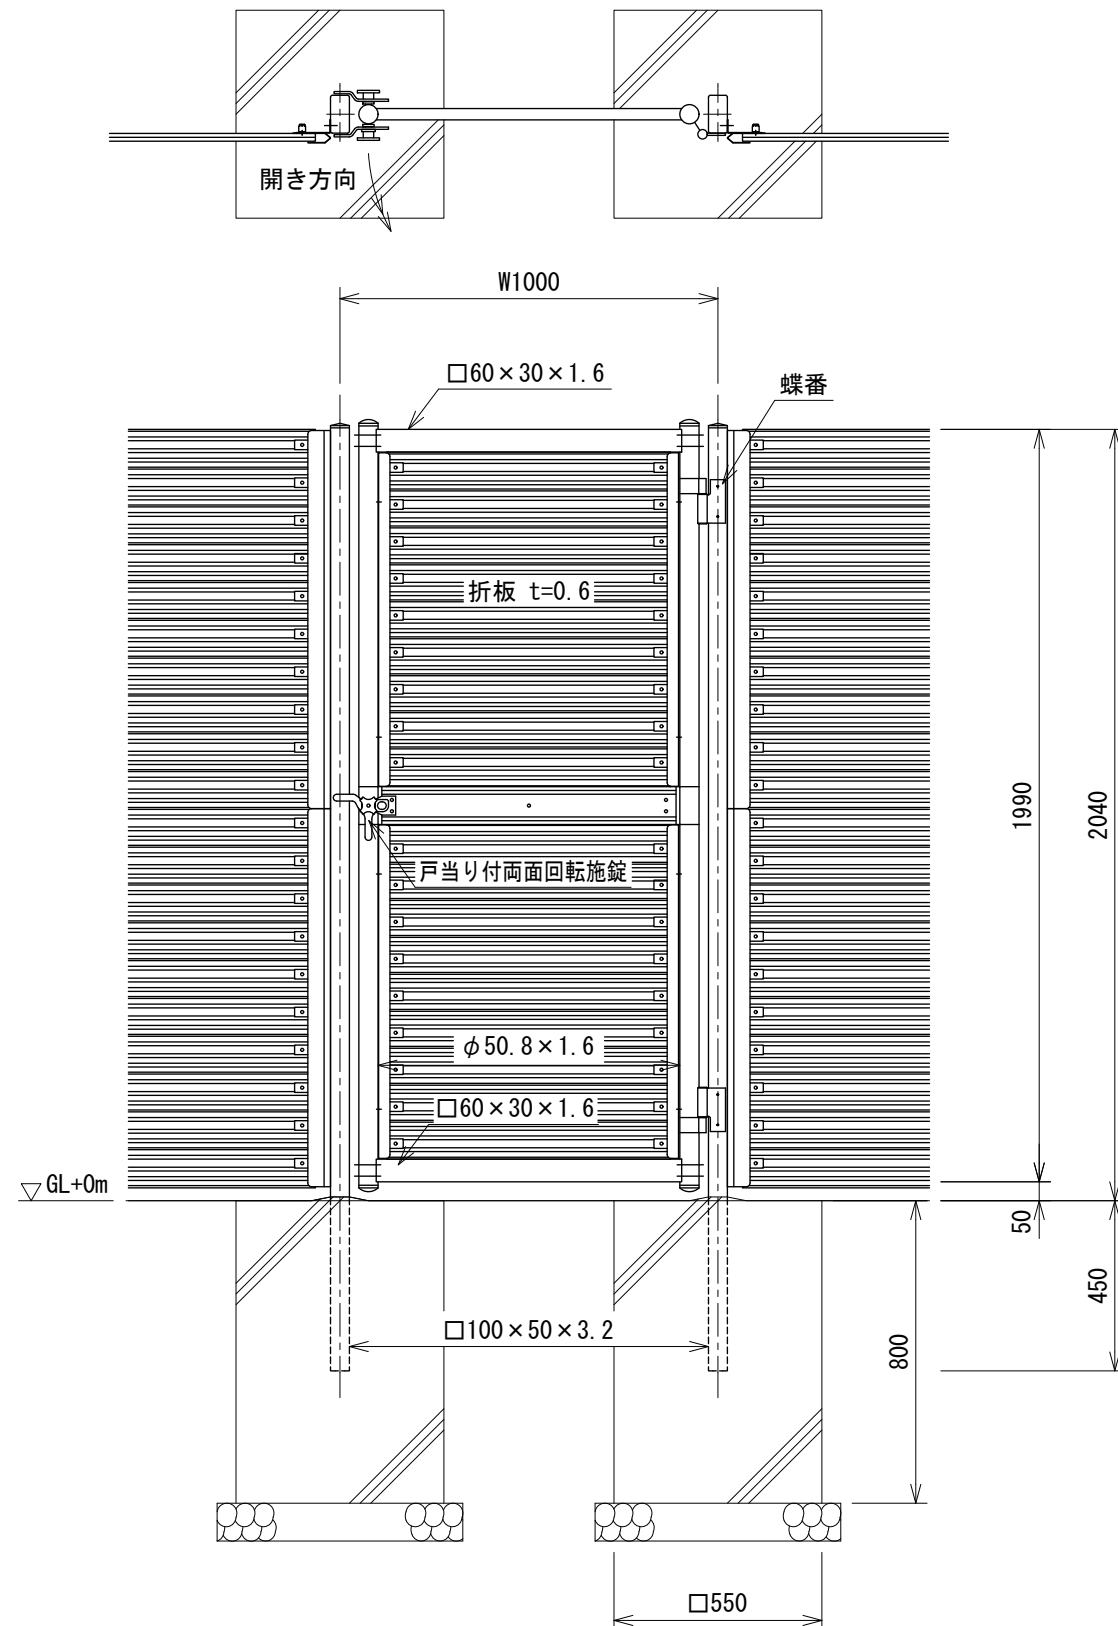

門柱・扉枠位置関係図

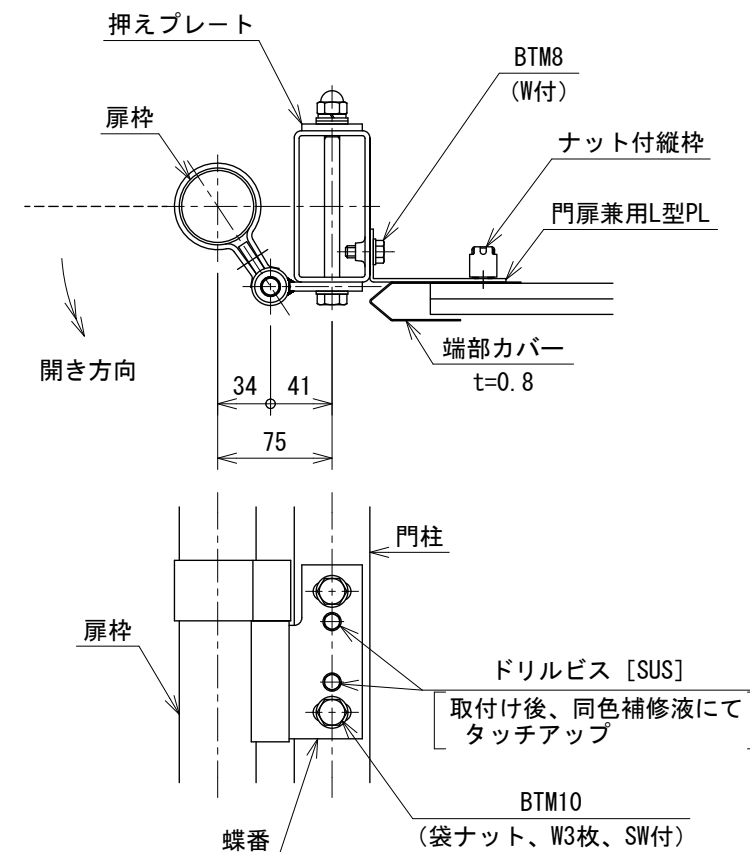

折板断面図 S=1:3

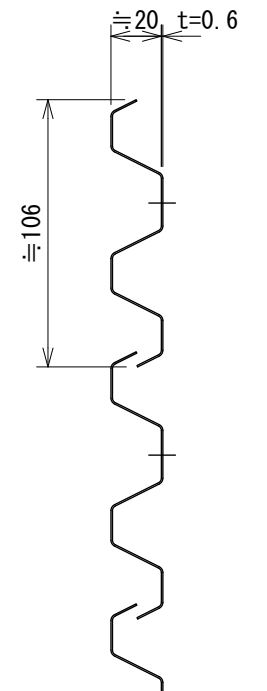

設計条件

設計荷重・・・昭和57年改正の建築基準法・同施行令に基づく風圧力に依る。

基礎条件・・・長期許容地耐力 98kN/m² (10t/m²)

備考

1. 外装について (SUS品を除く)

- ・門柱、枠体、折板・・・亜鉛・アルミ・マグネシウム合金めっきの上高耐候性樹脂粉体塗装
- ・蝶番、押えプレート・・・溶融亜鉛めっきの上高耐候性樹脂粉体塗装
- ・ボルト、ナット・・・溶融亜鉛めっきの上防錆着色処理とし一部のボルト・ナットは溶融亜鉛めっきのみ
- ・施錠装置・・・溶融亜鉛めっきのみ

2. 蝶番 (門柱側) は現地取付けとする。

3. 本図門扉は片側開きとする。

㊠ 注意

- ・施錠門柱の扉開き側に障害物 (兼用フェンス、壁など) を有する場合には、両面回転施錠の戸当りが障害物と干渉するため、開き方向の変更が必要である。

232306294