



目かくしフェンス LV

両開き門扉H1000×W2000 S=1:20

(昭和57年改正の建築基準法・同施行令に基づく風圧力GL+0mに依る)

門柱・扉枠位置関係図

折板断面図 S=1:3

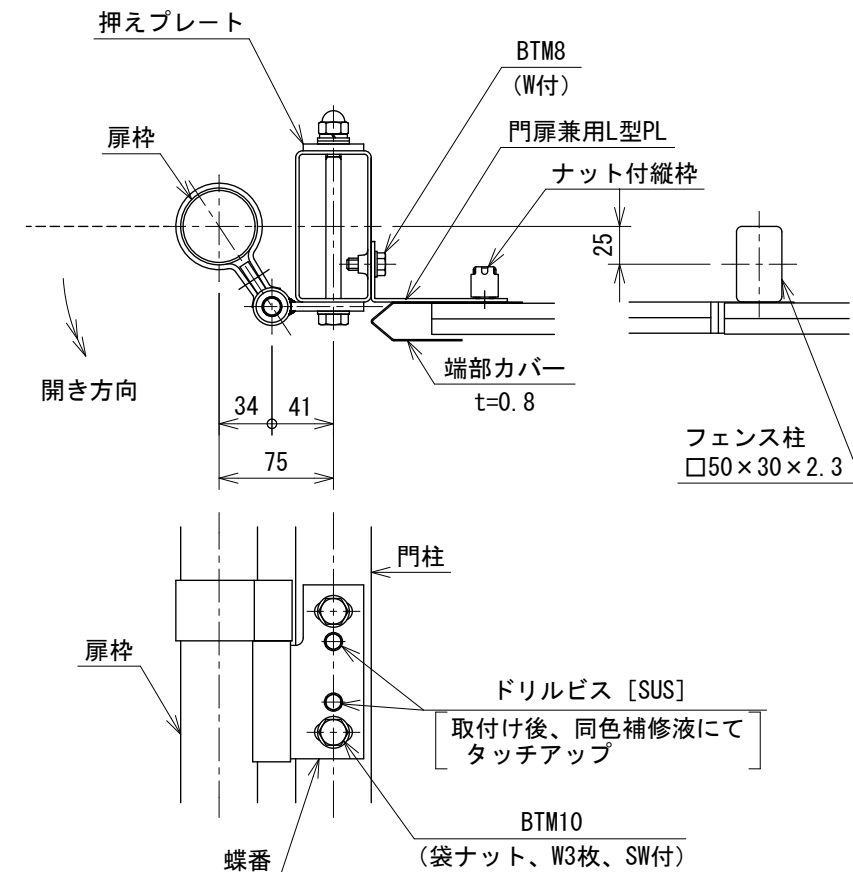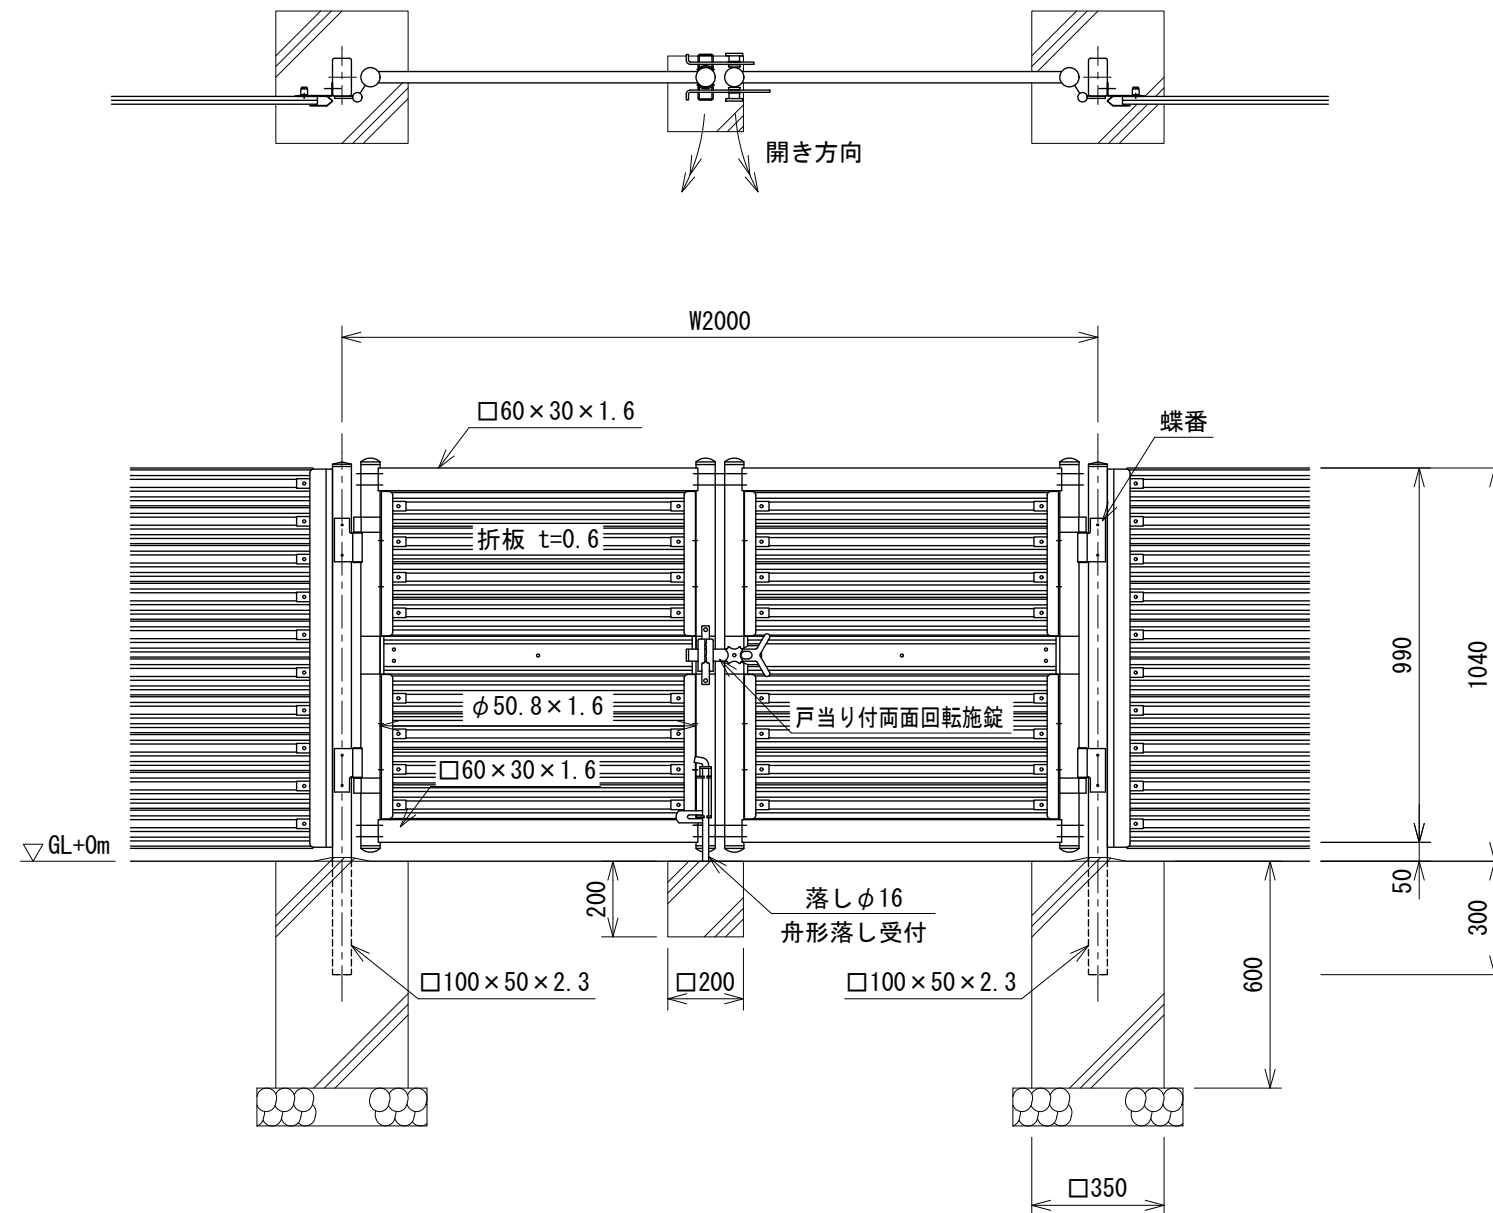

設計条件

設計荷重・・・昭和57年改正の建築基準法・同施行令に基づく風圧力に依る。

基礎条件・・・長期許容地耐力 98kN/m² (10t/m²)

備考

1. 外装について (SUS品を除く)

・門柱、枠体、折板・・・亜鉛・アルミ・マグネシウム合金めっきの兼用部材

・蝶番、押えプレート・・・溶融亜鉛めっきの上高耐候性樹脂粉体塗装

・ボルト、ナット・・・溶融亜鉛めっきの上防錆着色処理とし一部のボルト・ナットは溶融亜鉛めっきのみ

・施錠装置、落し・・・溶融亜鉛めっきのみ

2. 蝶番 (門柱側) は現地取付けとする。

3. 本図門扉は片側開きとする。