


UN両開き門扉 H1000-50×W5000 (直忍付)


S=1:30

(昭和57年改正の建築基準法・同施行令に基づく風圧力 GL+0m に依る)

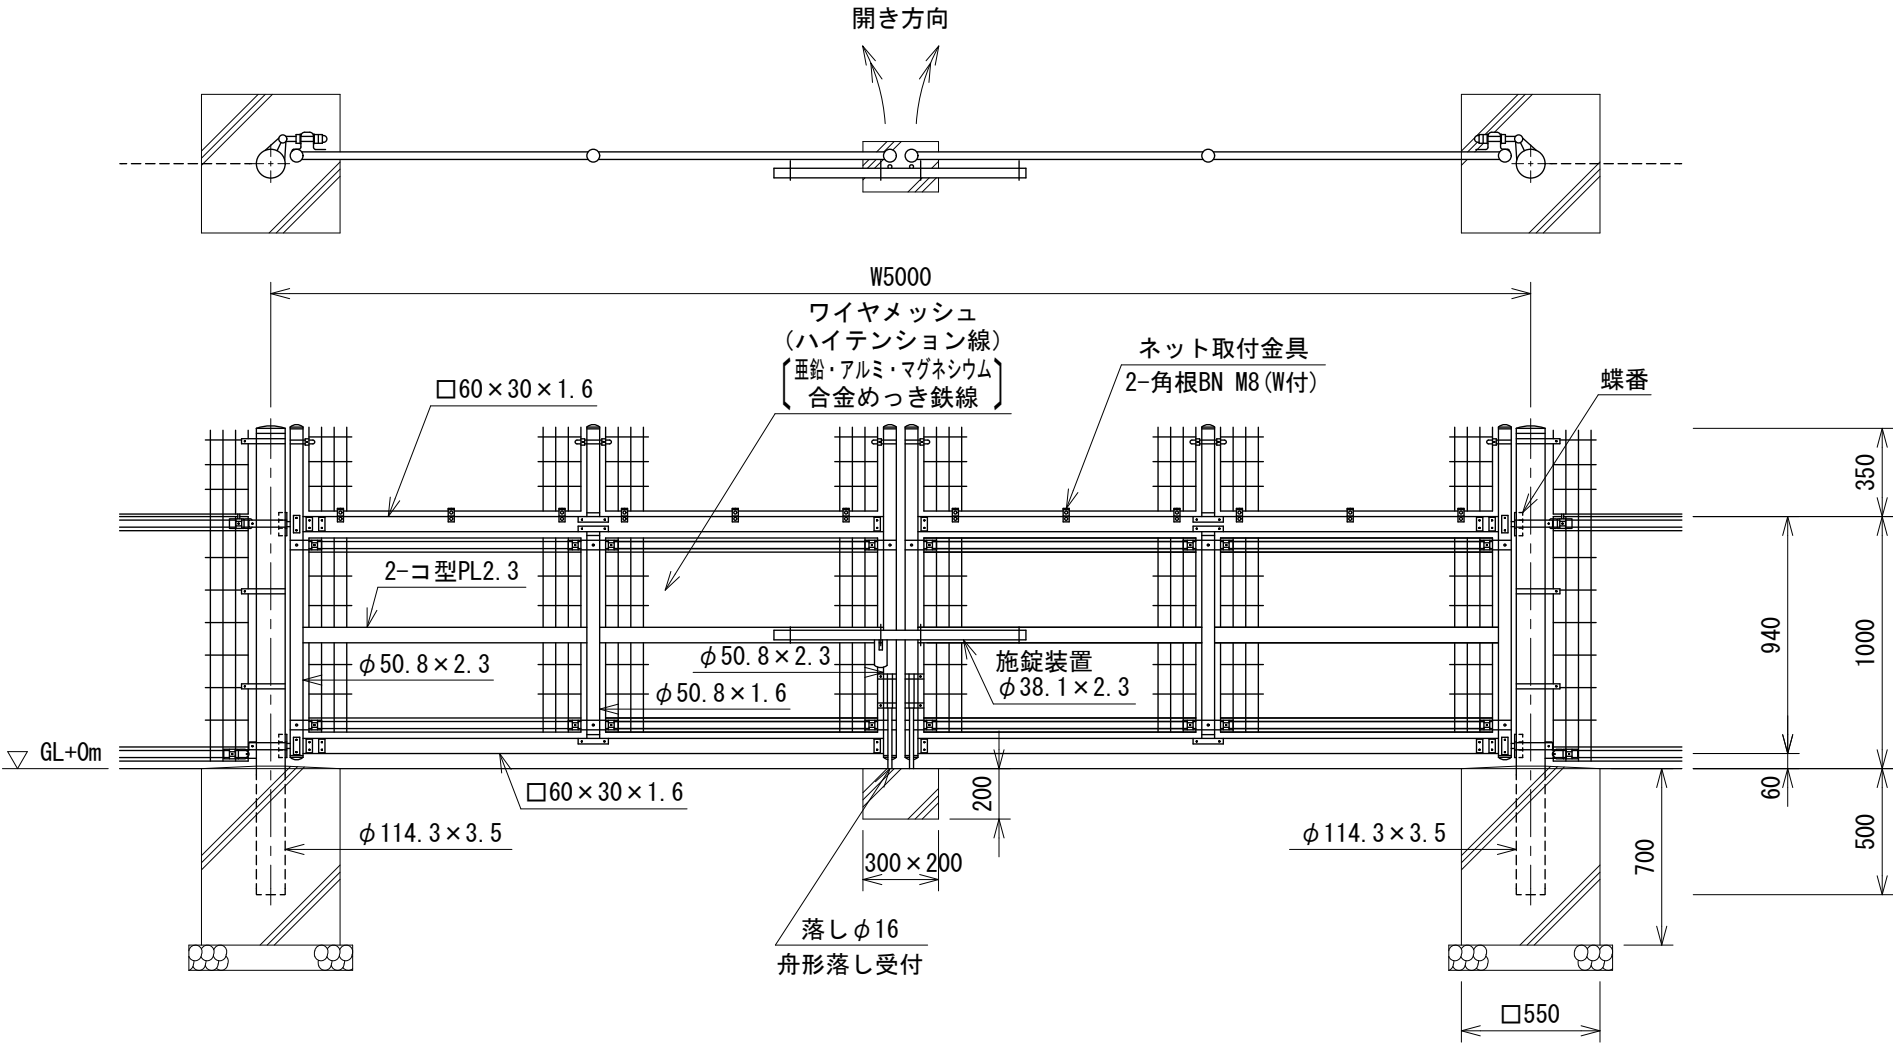


ワイヤメッシュ図

() 内は芯径を示す。
[] 内は忍部を示す。

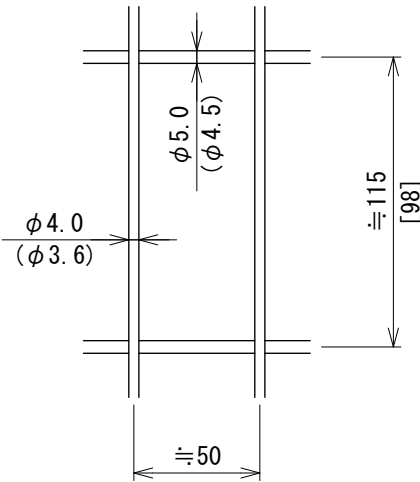

門柱・扉枠位置関係図

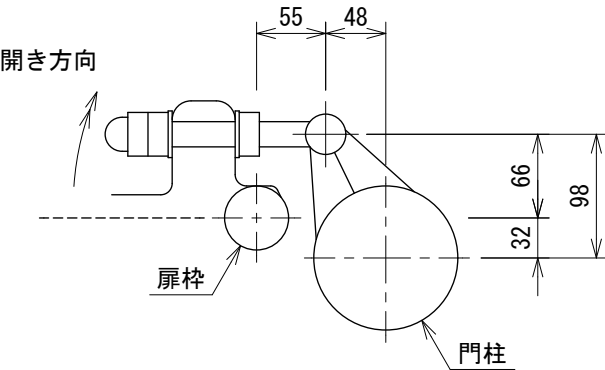

- 設計条件
設計荷重・・・昭和57年改正の建築基準法・同施行令に基づく風圧力に依る。
基礎条件・・・長期許容地耐力 98 kN/m² (10 t/m²)
- 備考
1. 外装について
・門柱
・ネット取付金具
・枠体、ジョイント
・押え金具
・ワイヤメッシュ
・バンド
・U型金具
・ボルト、ナット
・施錠装置、落としボルト式蝶番
・溶融亜鉛めっきの上高耐候性樹脂粉体塗装
・亜鉛・アルミ・マグネシウム合金めっきの上高耐候性樹脂粉体塗装
・亜鉛・アルミ合金めっきの上高耐候性樹脂粉体塗装
・亜鉛・アルミ・マグネシウム合金めっきの上防錆着色処理
・溶融亜鉛めっきの上防錆着色処理とし一部のボルト・ナットは溶融亜鉛めっきのみ
・溶融亜鉛めっきのみ
2. 本図門扉は施錠と反対側180°開き、施錠側落としとする。