


UN両開き門扉 H1000-50×W6000(直忍付)


S=1:30

(昭和57年改正の建築基準法・同施行令に基づく風圧力 GL+0m に依る)

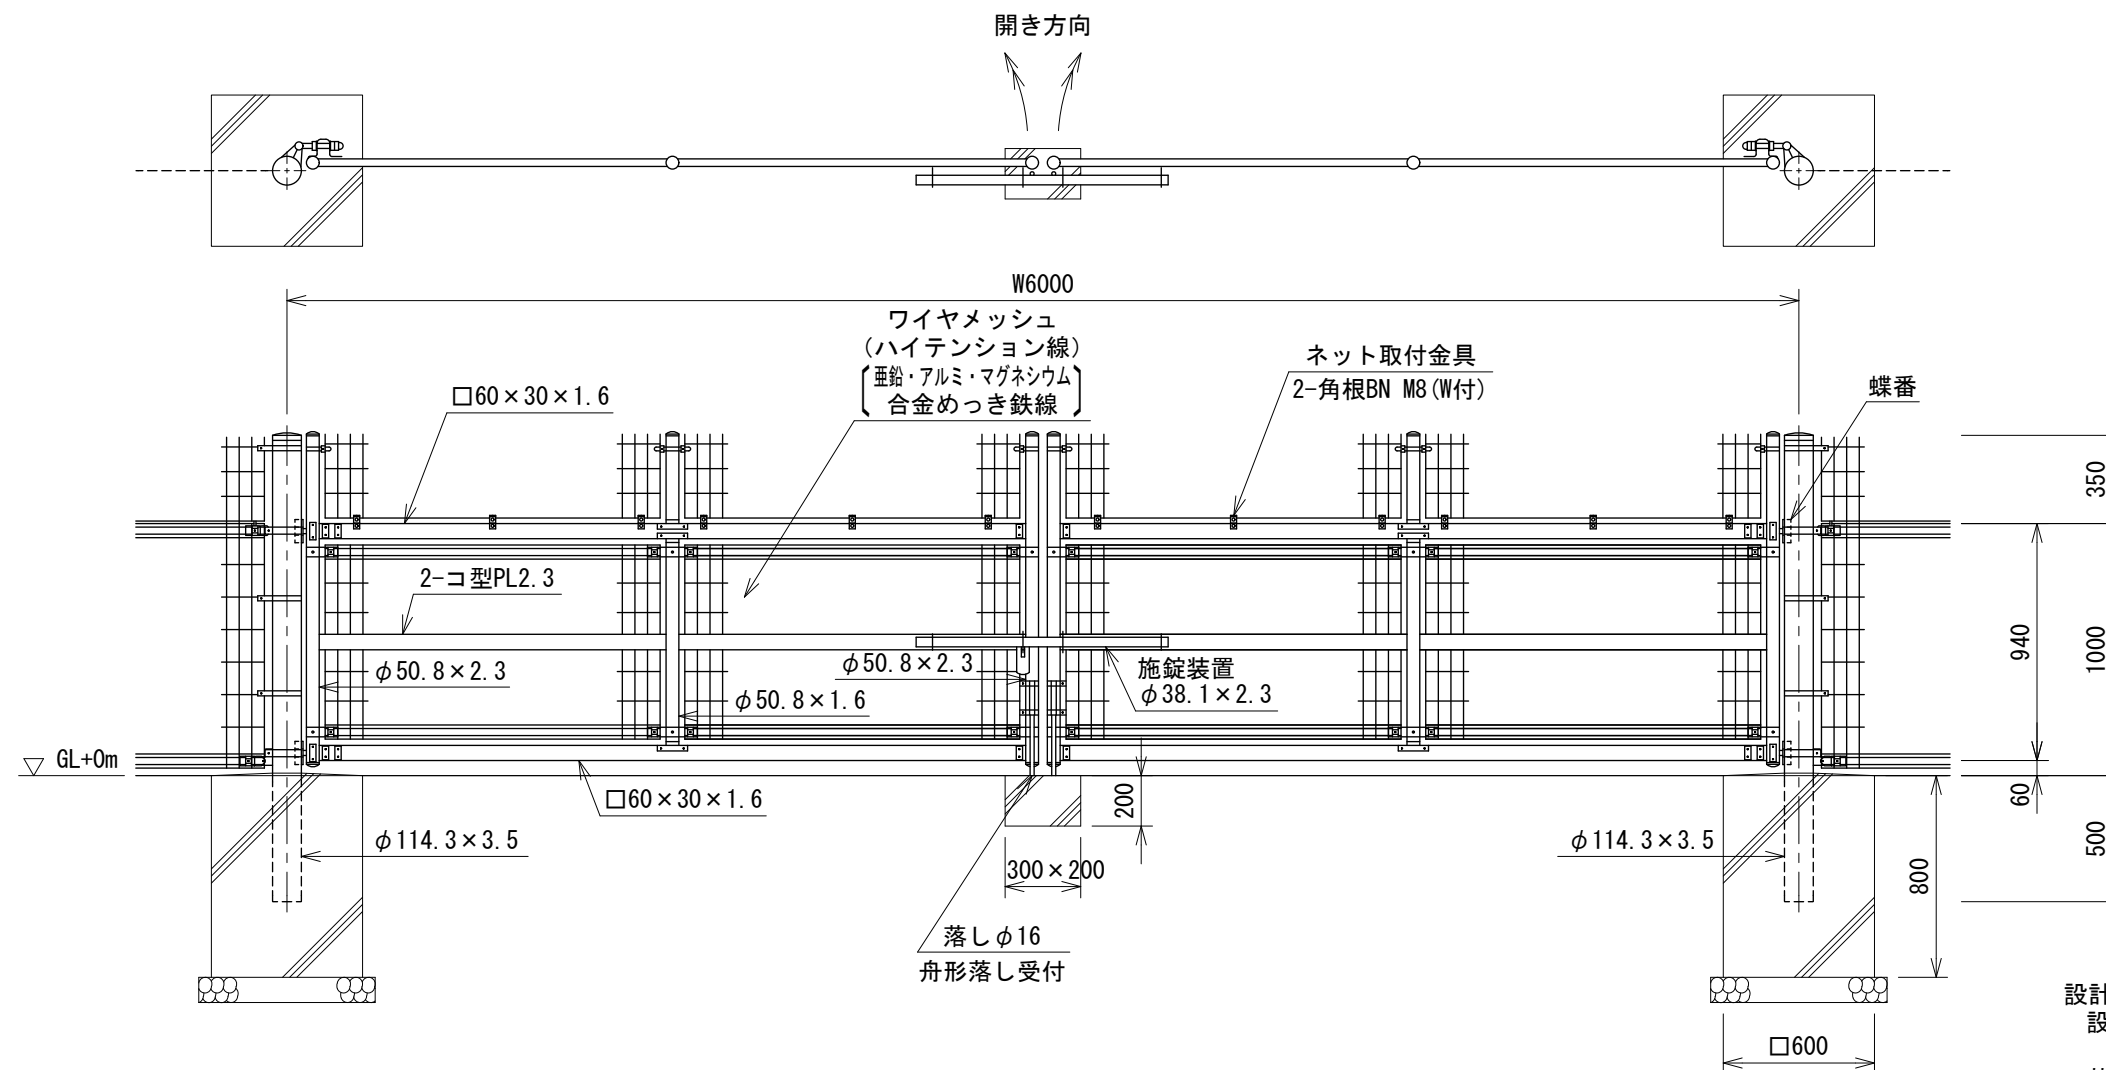


ワイヤメッシュ図

() 内は芯径を示す。
[] 内は忍部を示す。

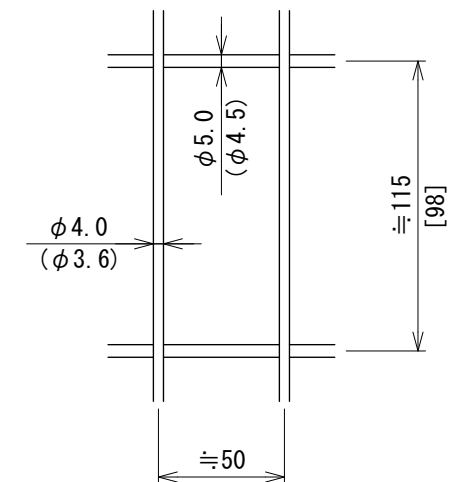

門柱・扉枠位置関係図

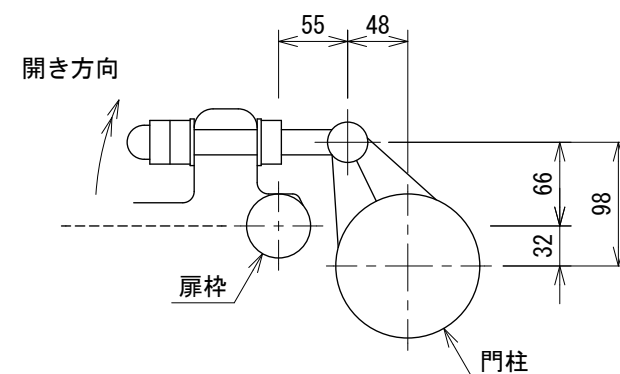

設計条件

設計荷重・・・昭和57年改正の建築基準法・同施行令に基づく風圧力に依る。

基礎条件・・・長期許容地耐力 98kN/m² (10t/m²)

備考

1. 外装について

- ・門柱
ネット取付金具
 - ・枠体、ジョイント
押え金具
ワイヤメッシュ
 - ・バンド
 - ・U型金具
 - ・ボルト、ナット
 - ・施錠装置、落し
ボルト式蝶番
- ・・・ 溶融亜鉛めっきの上高耐候性樹脂粉体塗装
- ・・・ 亜鉛・アルミ・マグネシウム合金めっきの上高耐候性樹脂粉体塗装
- ・・・ 亜鉛・アルミ合金めっきの上高耐候性樹脂粉体塗装
- ・・・ 亜鉛・アルミ・マグネシウム合金めっきの上防錆着色処理
- ・・・ 溶融亜鉛めっきの上防錆着色処理とし一部のボルト・ナットは溶融亜鉛めっきのみ
- ・・・ 溶融亜鉛めっきのみ

2. 本図門扉は施錠と反対側180°開き、施錠側落としとする。

221406531