



UN両開き門扉 H1500-50×W6000(直忍付) S:1:30
(昭和57年改正の建築基準法・同施行令に基づく風圧力 GL+0m に依る)

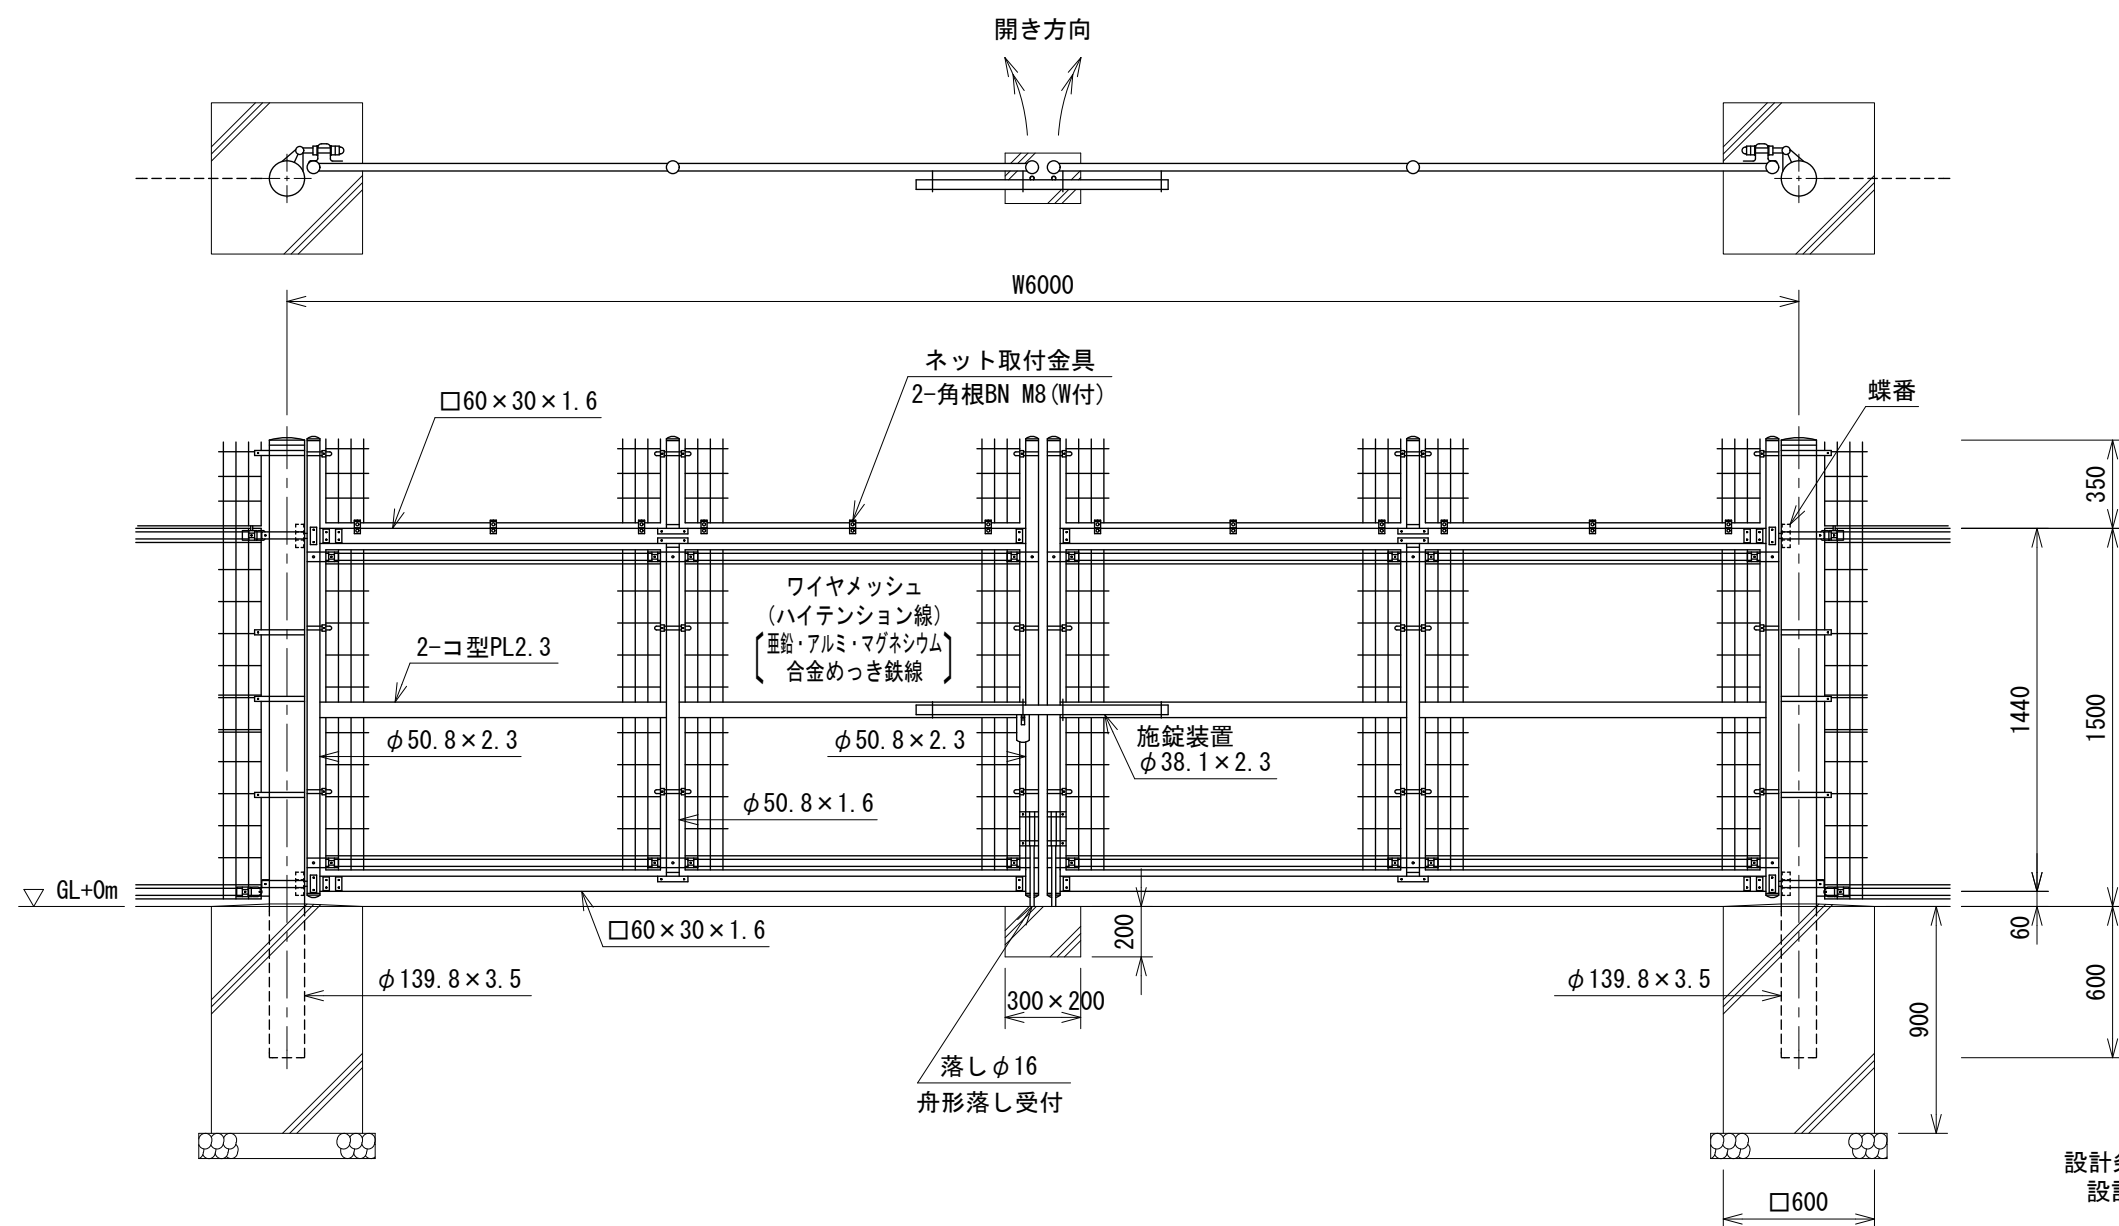


ワイヤメッシュ図

() 内は芯径を示す。
[] 内は忍部を示す。

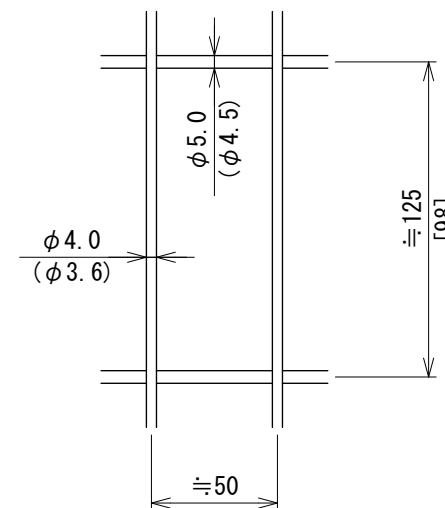

門柱・扉枠位置関係図

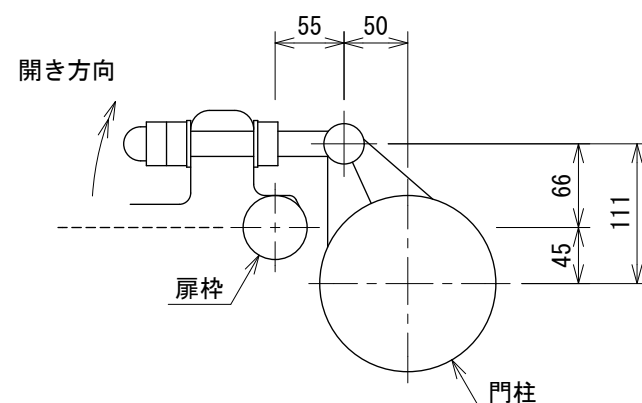

設計条件

設計荷重・・・昭和57年改正の建築基準法・同施行令に基づく風圧力に依る。

基礎条件・・・長期許容地耐力 98kN/m²(10t/m²)

備考

- 外装について
 - 門柱、ネット取付金具・・・溶融亜鉛めっきの上高耐候性樹脂粉体塗装
 - 枠体、ジョイント、押え金具、ワイヤメッシュ・・・亜鉛・アルミ・マグネシウム合金めっきの上高耐候性樹脂粉体塗装
 - バンド・・・亜鉛・アルミ合金めっきの上高耐候性樹脂粉体塗装
 - U型金具・・・亜鉛・アルミ・マグネシウム合金めっきの上防錆着色処理
 - ボルト、ナット・・・溶融亜鉛めっきの上防錆着色処理とし、一部のボルト・ナットは溶融亜鉛めっきのみ
 - 施錠装置、落としボルト式蝶番・・・溶融亜鉛めっきのみ
- 本図門扉は施錠と反対側180°開き、施錠側落としとする。

231406533