


UN両開き門扉 H1800-50×W6000(直忍付)

S=1:30


(昭和57年改正の建築基準法・同施行令に基づく風圧力 GL+0m に依る)

開き方向

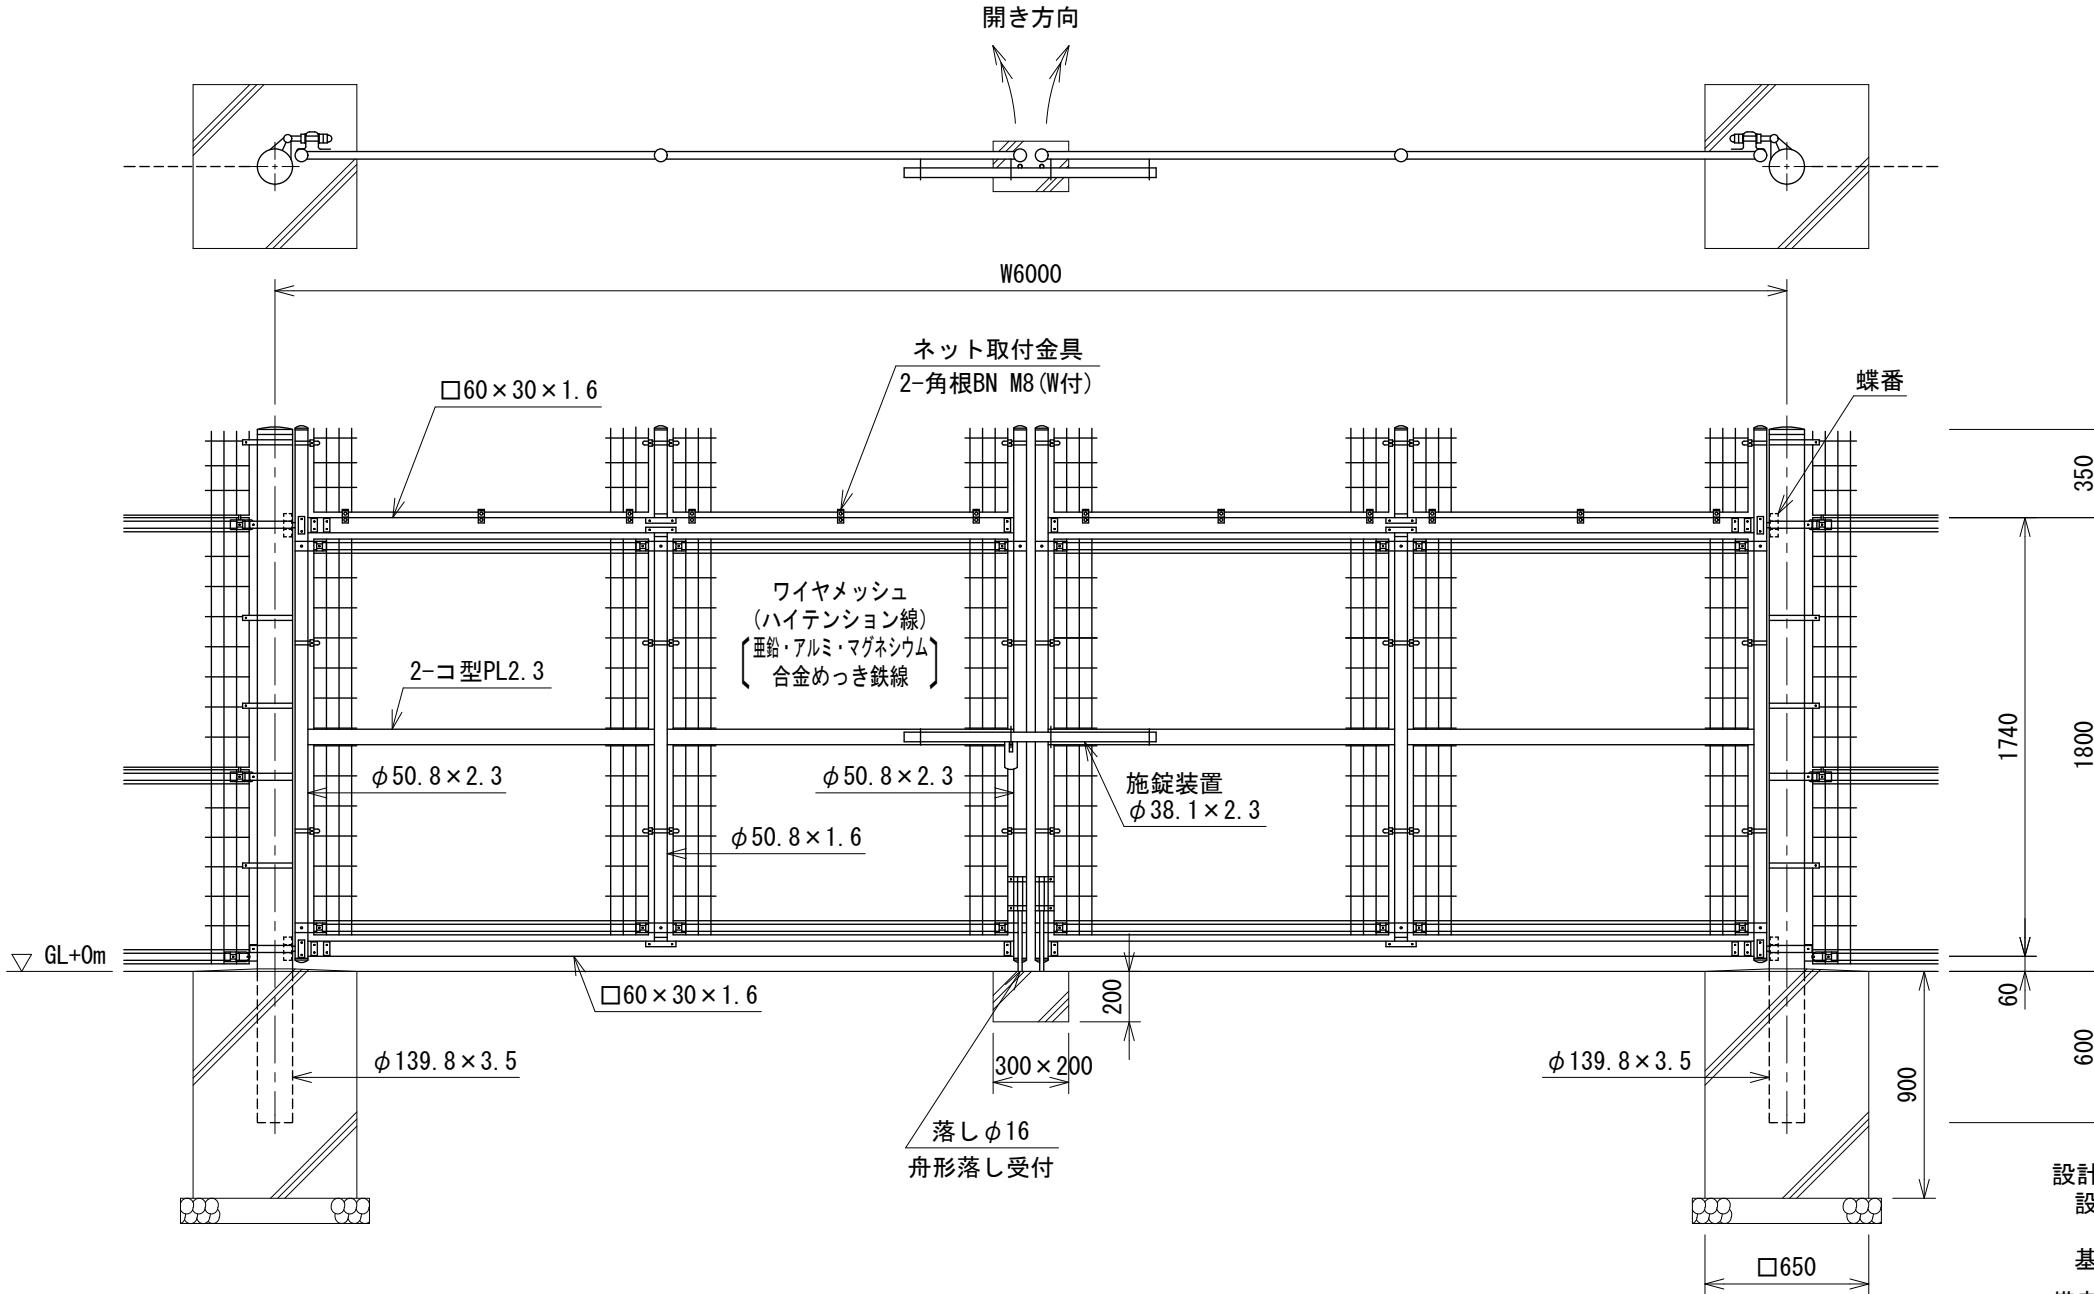


ワイヤメッシュ図

() 内は芯径を示す。
[] 内は忍部を示す。

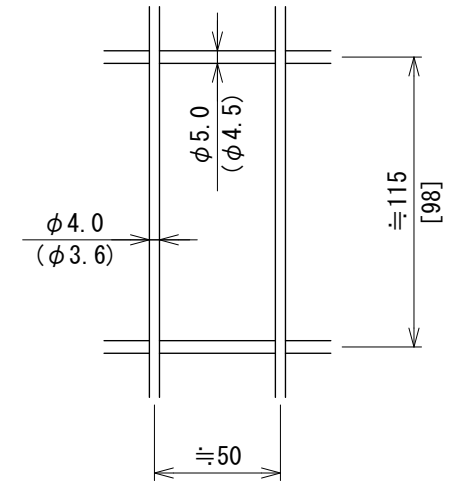

門柱・扉枠位置関係図

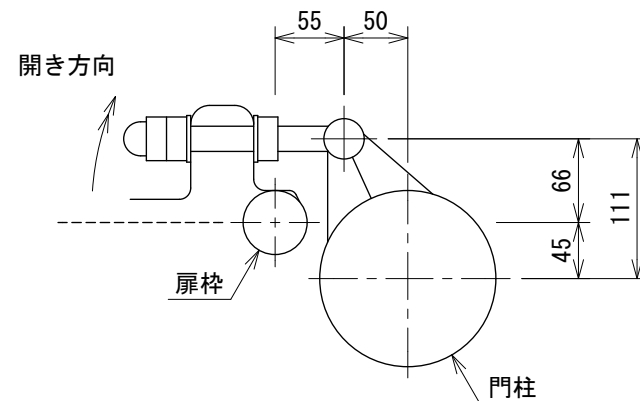

設計条件

設計荷重・・・昭和57年改正の建築基準法・同施行令に基づく風圧力に依る。

基礎条件・・・長期許容地耐力 98 kN/m² (10 t/m²)

備考

- 外装について
 - 門柱
ネット取付金具
 - 枠体、ジョイント
押え金具
ワイヤメッシュ
 - バンド
 - U型金具
 - ボルト、ナット
 - 施錠装置、落し
ボルト式蝶番
- 本図門扉は施錠と反対側180°開き、施錠側落しとする。

231406534