


UN両開き門扉 H2000-40×W6000(直忍付)


S=1:30

(昭和57年改正の建築基準法・同施行令に基づく風圧力 GL+0m に依る)

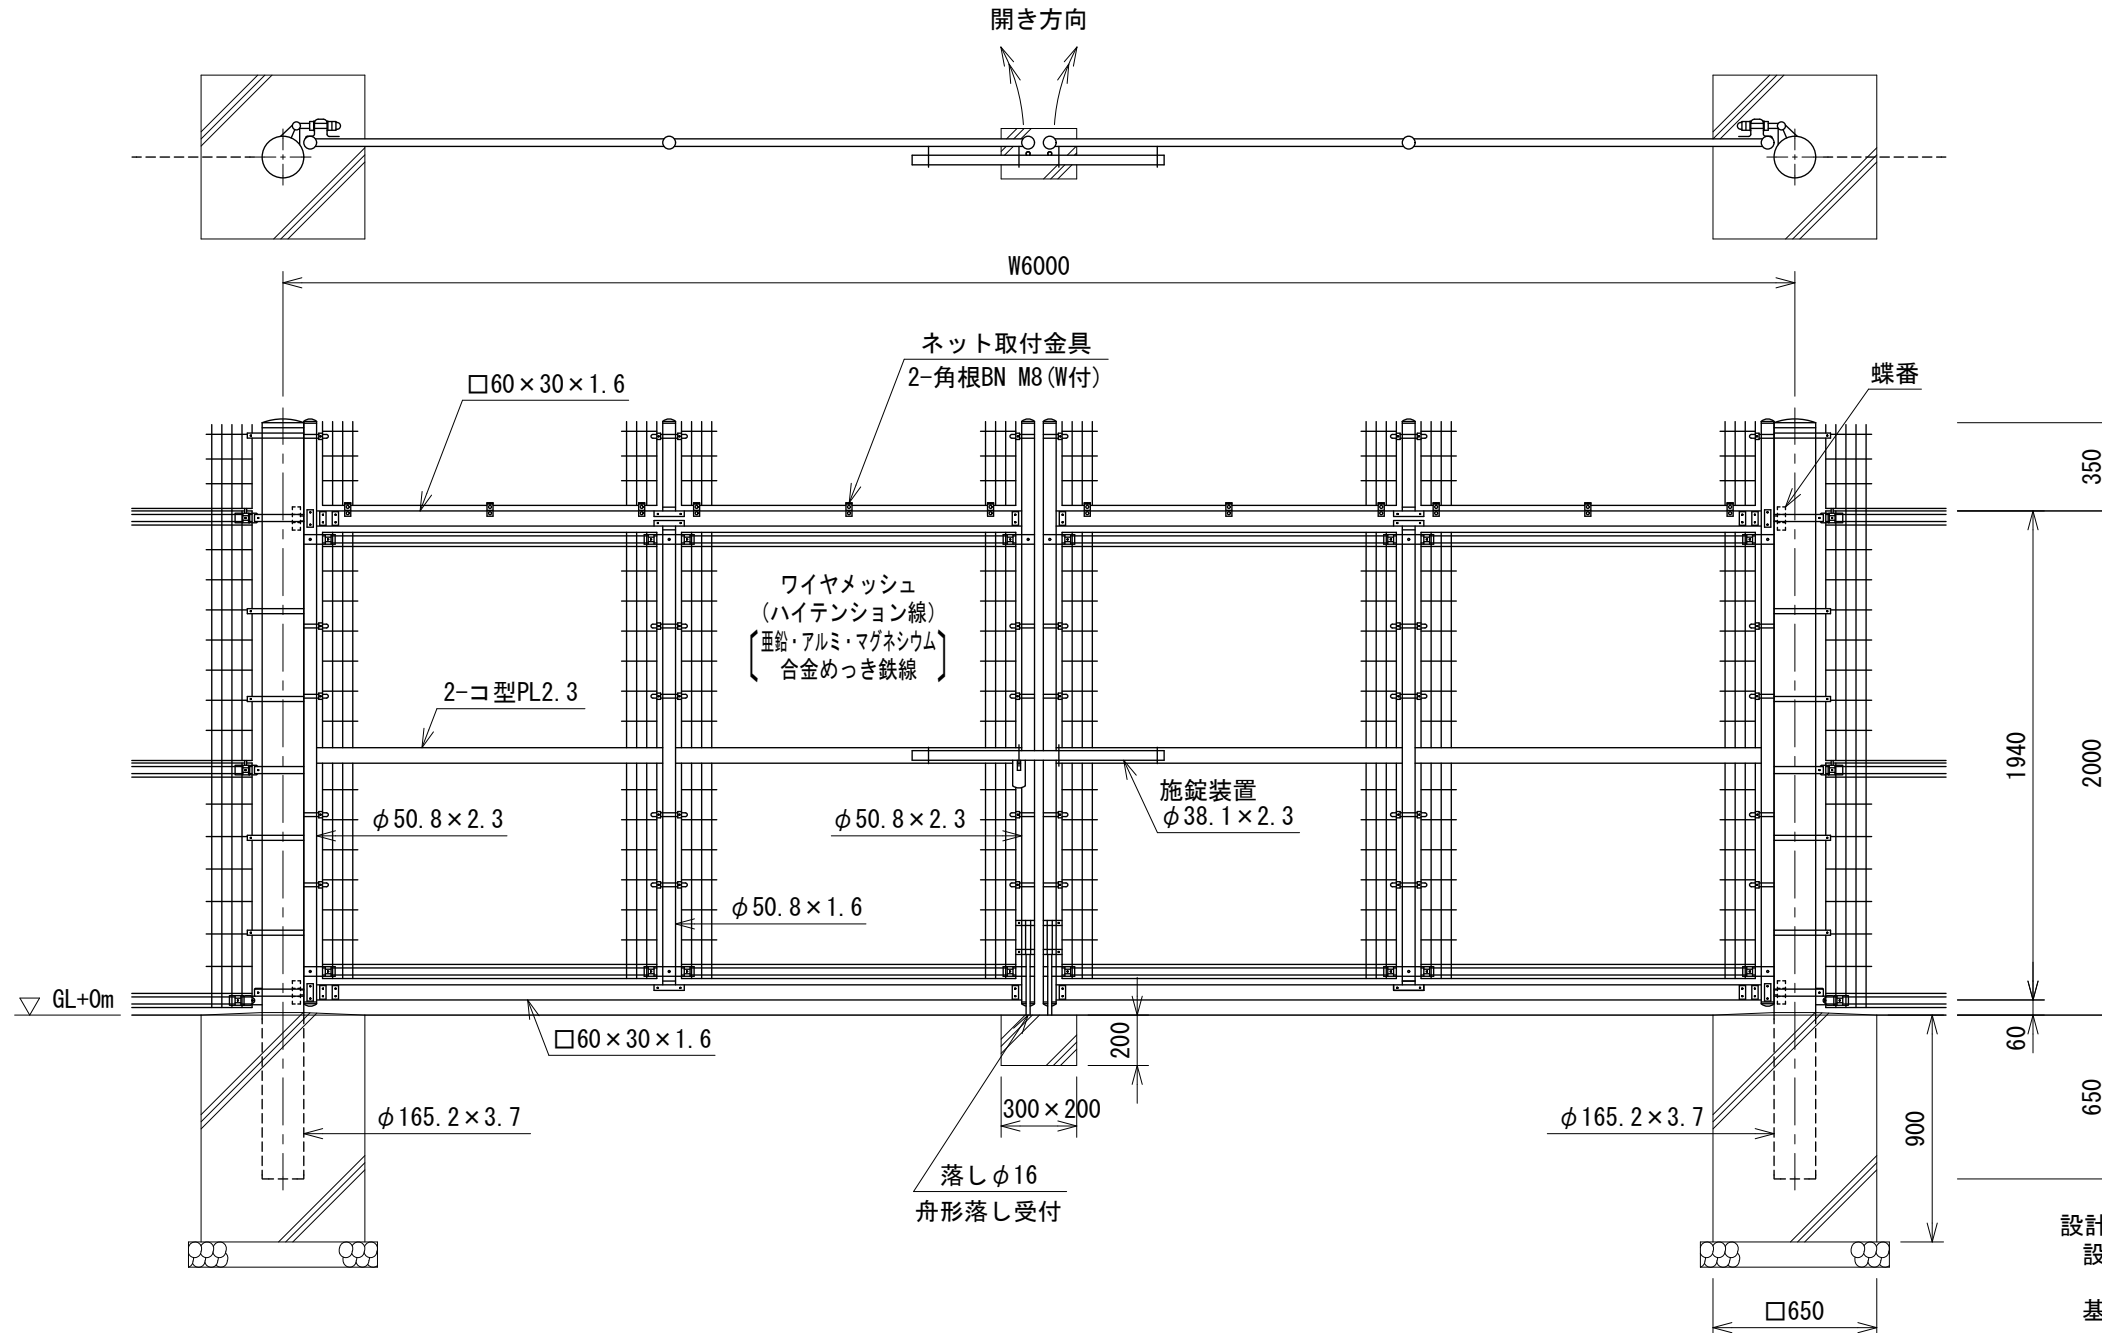

ワイヤメッシュ図

() 内は芯径を示す。
[] 内は忍部を示す。

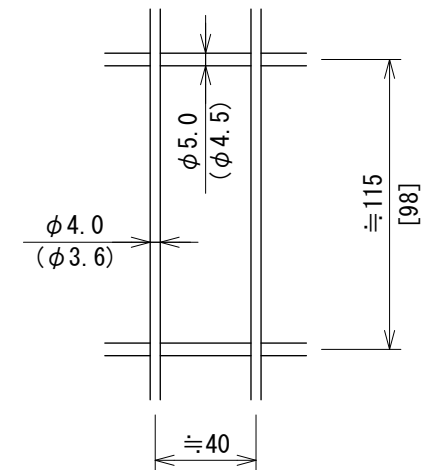

設計条件

設計荷重・・・昭和57年改正の建築基準法・同施行令に基づく風圧力に依る。

基礎条件・・・長期許容地耐力 98 kN/m² (10 t/m²)

備考


1. 外装について

- ・門柱
ネット取付金具
- ・枠体、ジョイント
押え金具
ワイヤメッシュ
- ・バンド
- ・U型金具
- ・ボルト、ナット
- ・施錠装置、落し
ボルト式蝶番

- ・・・ 溶融亜鉛めっきの上高耐候性樹脂粉体塗装
- ・・・ 亜鉛・アルミ・マグネシウム合金めっきの上高耐候性樹脂粉体塗装
- ・・・ 亜鉛・アルミ合金めっきの上高耐候性樹脂粉体塗装
- ・・・ 亜鉛・アルミ・マグネシウム合金めっきの上防錆着色処理
- ・・・ 溶融亜鉛めっきの上防錆着色処理と一部のボルト・ナットは溶融亜鉛めっきのみ
- ・・・ 溶融亜鉛めっきのみ

2. 本図門扉は施錠と反対側180°開き、施錠側落としとする。

門柱・扉枠位置関係図

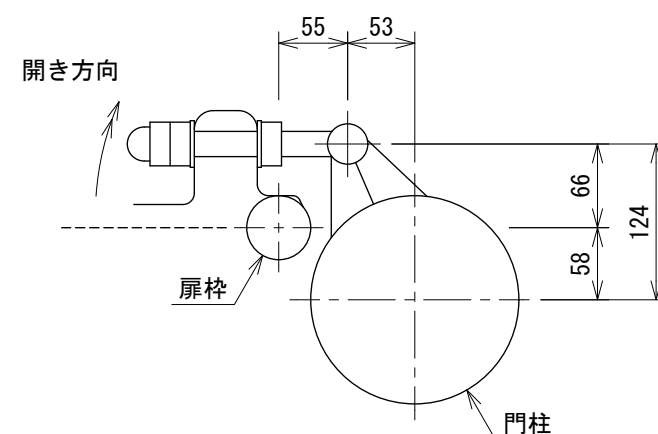

231406585