



目かくしフェンス両開き門扉 H 1 2 0 0 × W 3 0 0 0

S=1:20

(昭和57年改正の建築基準法・同施行令に基づく風圧力 GL+0m に依る)

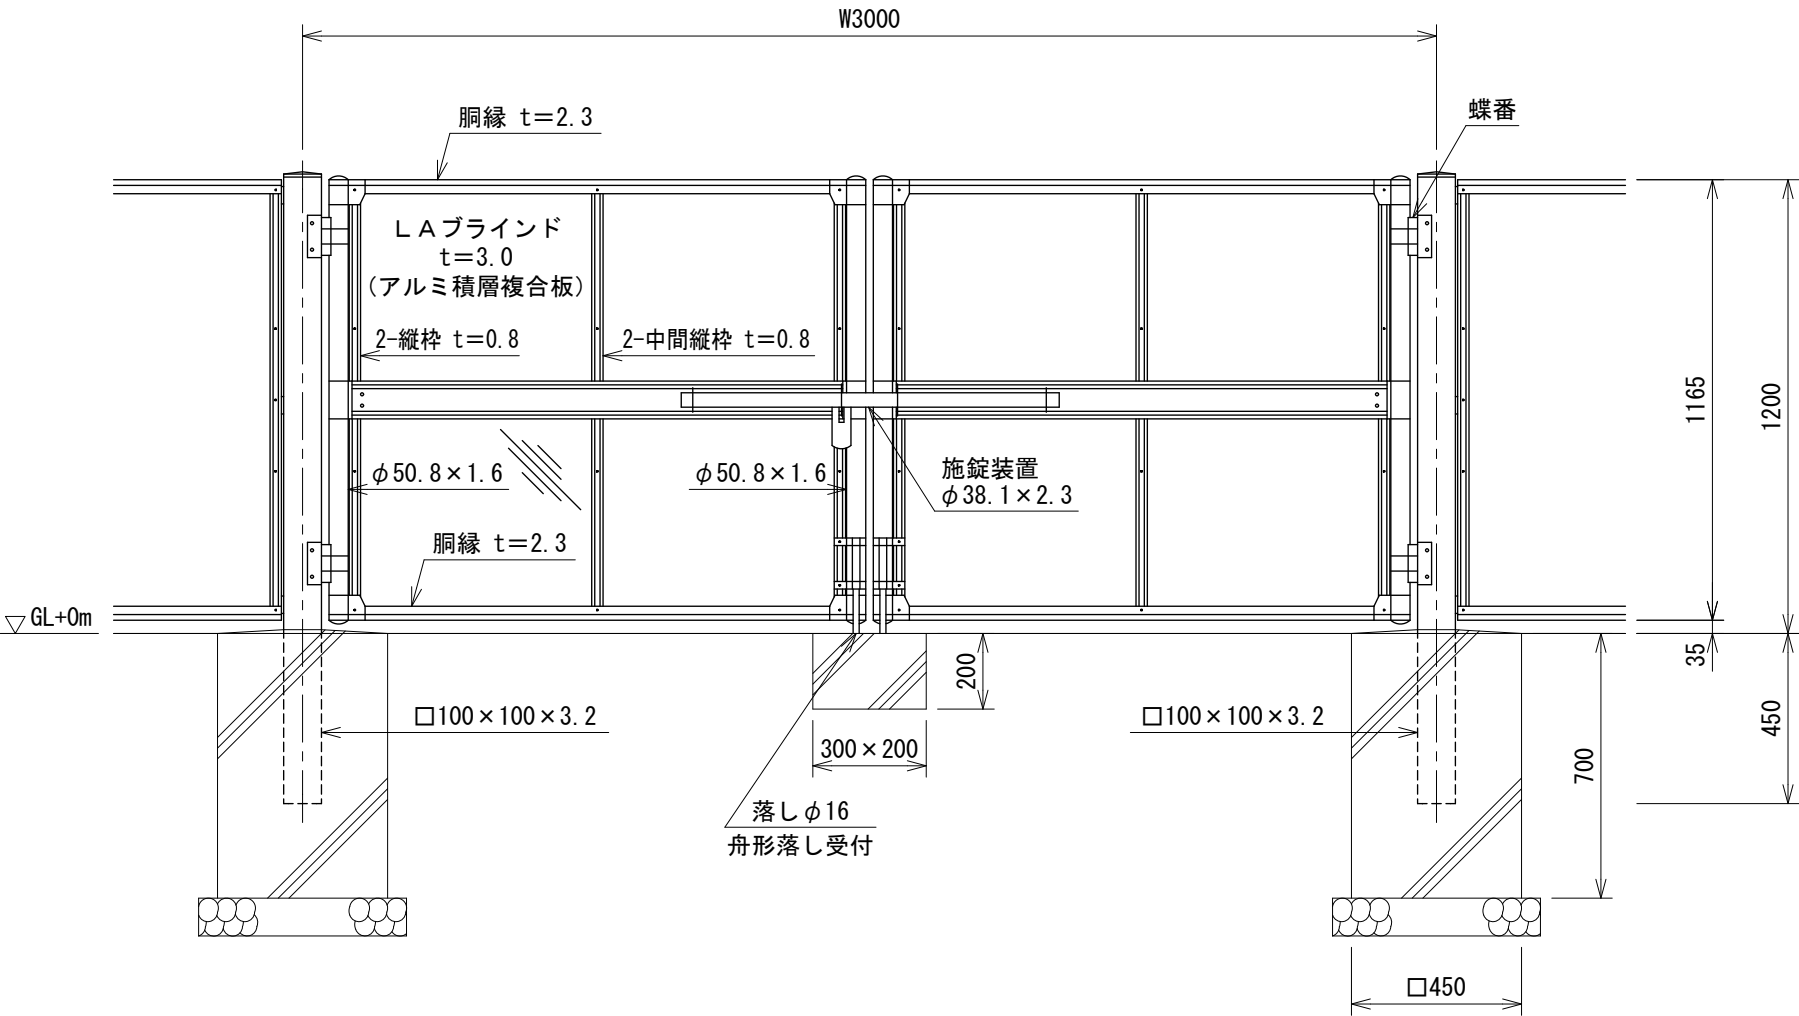

門柱・扉枠位置関係図

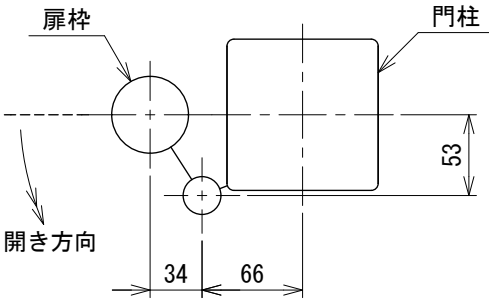

- 設計条件
- 設計荷重・・・昭和57年改正の建築基準法・同施行令に基づく風圧力に依る。
- 基礎条件・・・長期許容地耐力 98kN/m² (10t/m²)
- 備考
1. 外装はLAブラインドを除く他は、亜鉛・アルミ・マグネシウム合金めっきの上高耐候性樹脂粉体塗装とする。但し、ボルト・ナットは溶融亜鉛めっきの上防錆着色処理とし、施錠装置及び落としは溶融亜鉛めっきのみとする。
2. 本図門扉は施錠側180°開き、施錠側落としとする。