






ガードパイプ PZ-L4-11C (袖付) S=1:20
[溶融亜鉛めっき製品]

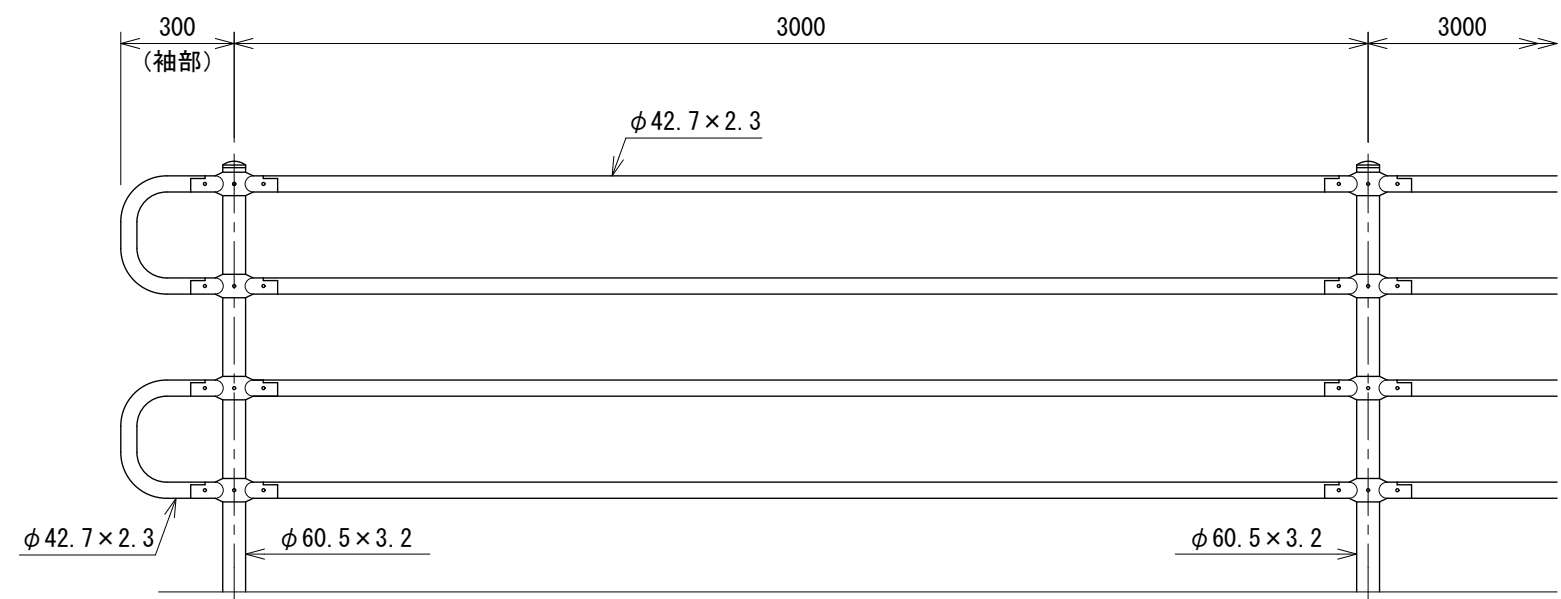

中間部取付図 S=1:4

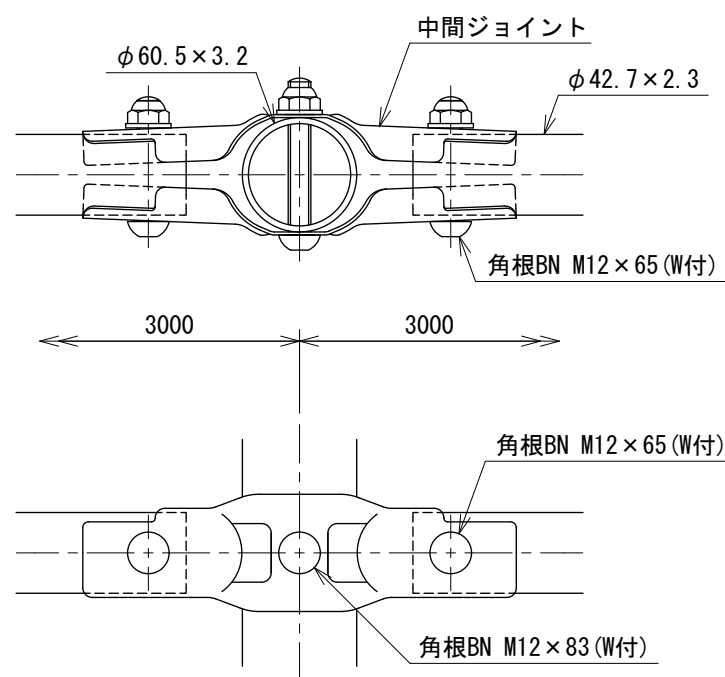

土中用 (E) 基礎ブロック用 (C) コンクリート建込用 (W)

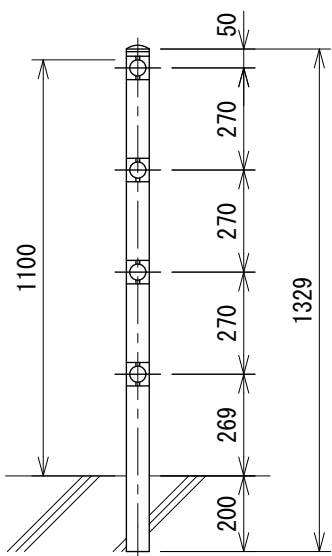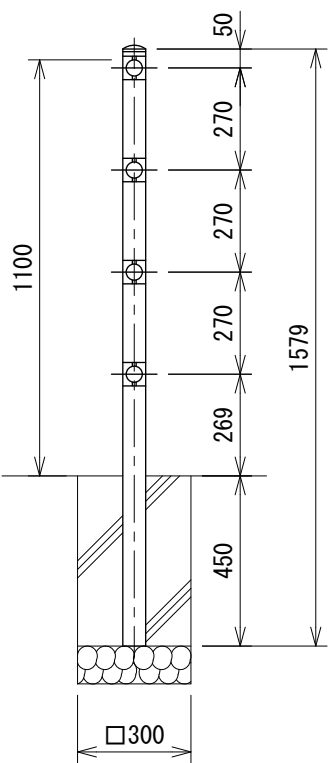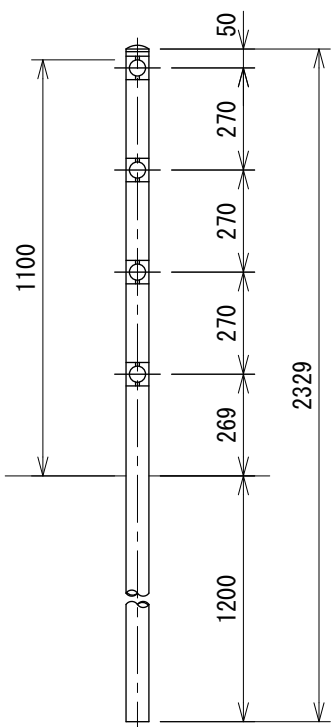

設計条件
設計荷重・・・防護柵の設置基準・同解説のP種に基づく。

- 備考
1. 外装は下記の如くとする。
支 柱・・・・HDZT77 (HDZ55相当)
ビームパイプ、ジョイント・・・・HDZT56 (HDZ40相当)
ボルト・ナット・・・・HDZT49 (HDZ35相当)