


UN-H1800-40 (ガードレール取付用)


S=1 : 20

(昭和57年改正の建築基準法・同施行令に基づく風圧力 $G L + 0 m$ に依る)

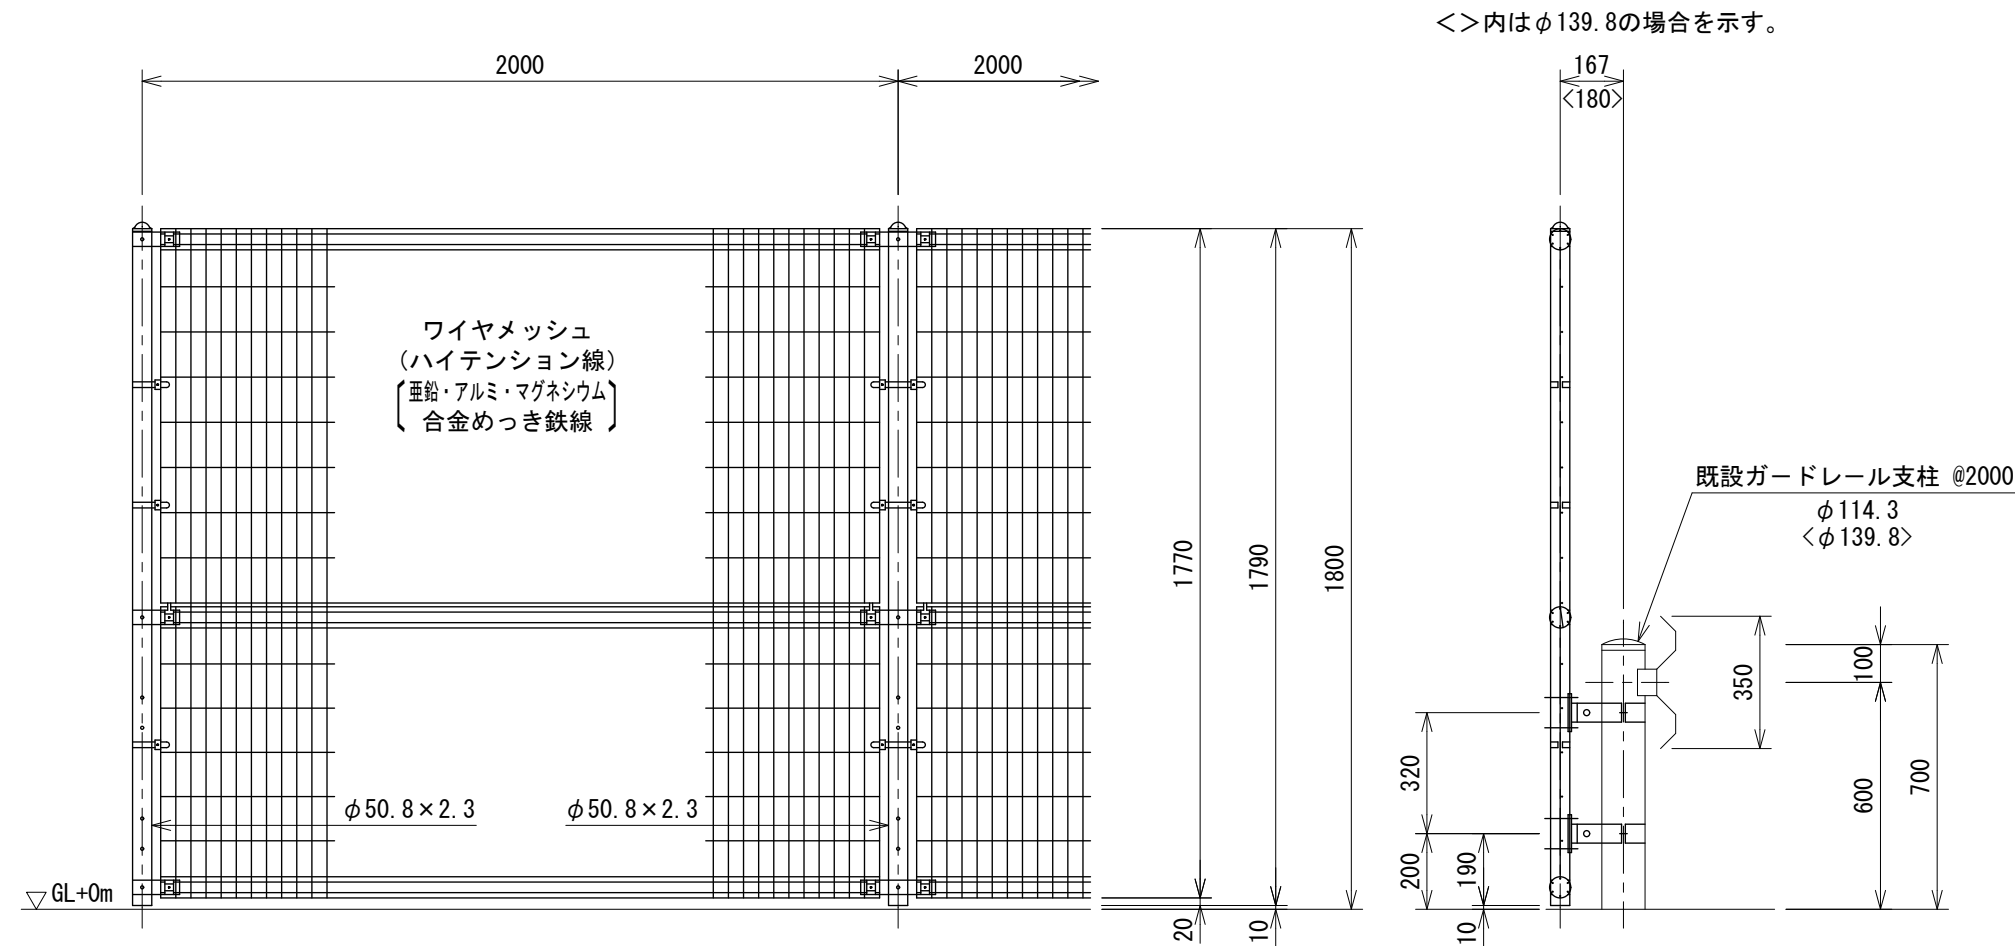

ワイヤメッシュ図

() 内は芯径を示す。

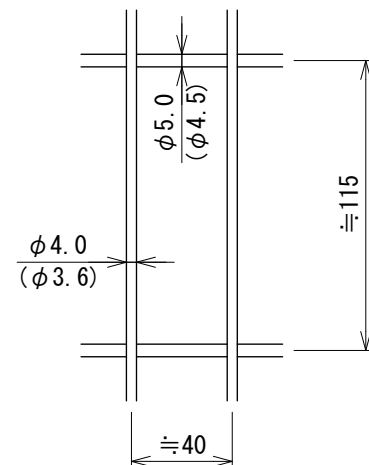

設計条件


設計荷重・・・昭和57年改正の建築基準法・同施行令に基づく風圧力に依る。

備考

- | | |
|------------------------------|------------------------------------|
| 1. 外装について | |
| ・主柱、ジョイント
押え金具
ワイヤメッシュ | ・・・ 亜鉛・アルミ・マグネシウム合金めっきの上高耐候性樹脂粉体塗装 |
| ・バ ン ド | ・・・ 亜鉛・アルミ合金めっきの上高耐候性樹脂粉体塗装 |
| ・U 型 金 具 | ・・・ 亜鉛・アルミ・マグネシウム合金めっきの上防錆着色処理 |
| ・主柱取付金具 | ・・・ 溶融亜鉛めっきの上高耐候性樹脂粉体塗装 |
| ・特記以外の
ボルト、ナット | ・・・ 溶融亜鉛めっきの上防錆着色処理 |

2. 図中、特記以外の部品部材はUNフェンスA1800に準ずる。


<>内はφ139.8の場合を示す。

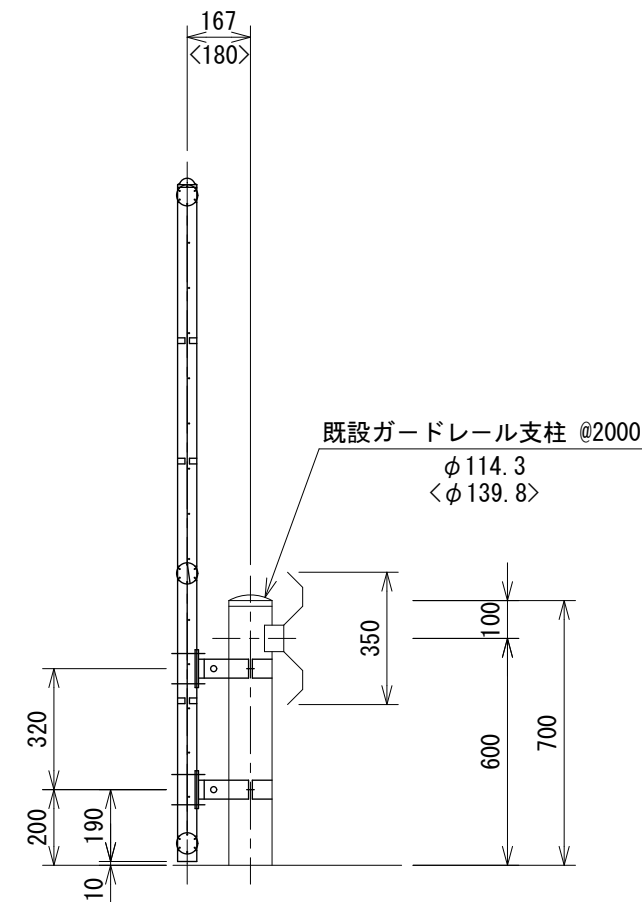

主柱取付図

S=1:4

<>内はφ139.8の場合を示す。

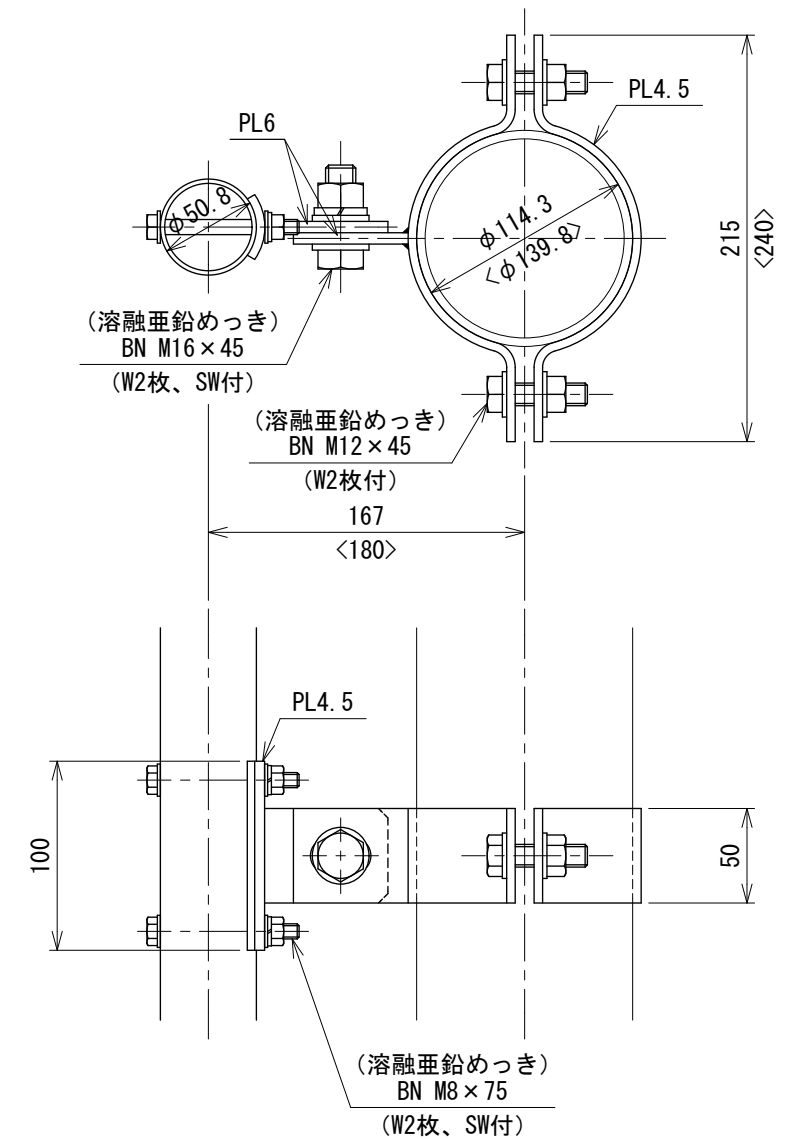

2 3 1 4 0 0 2 5 4