


UN-H1800-50 (ガードレール取付用) S=1:20


(昭和57年改正の建築基準法・同施行令に基づく風圧力 GL+0m に依る)

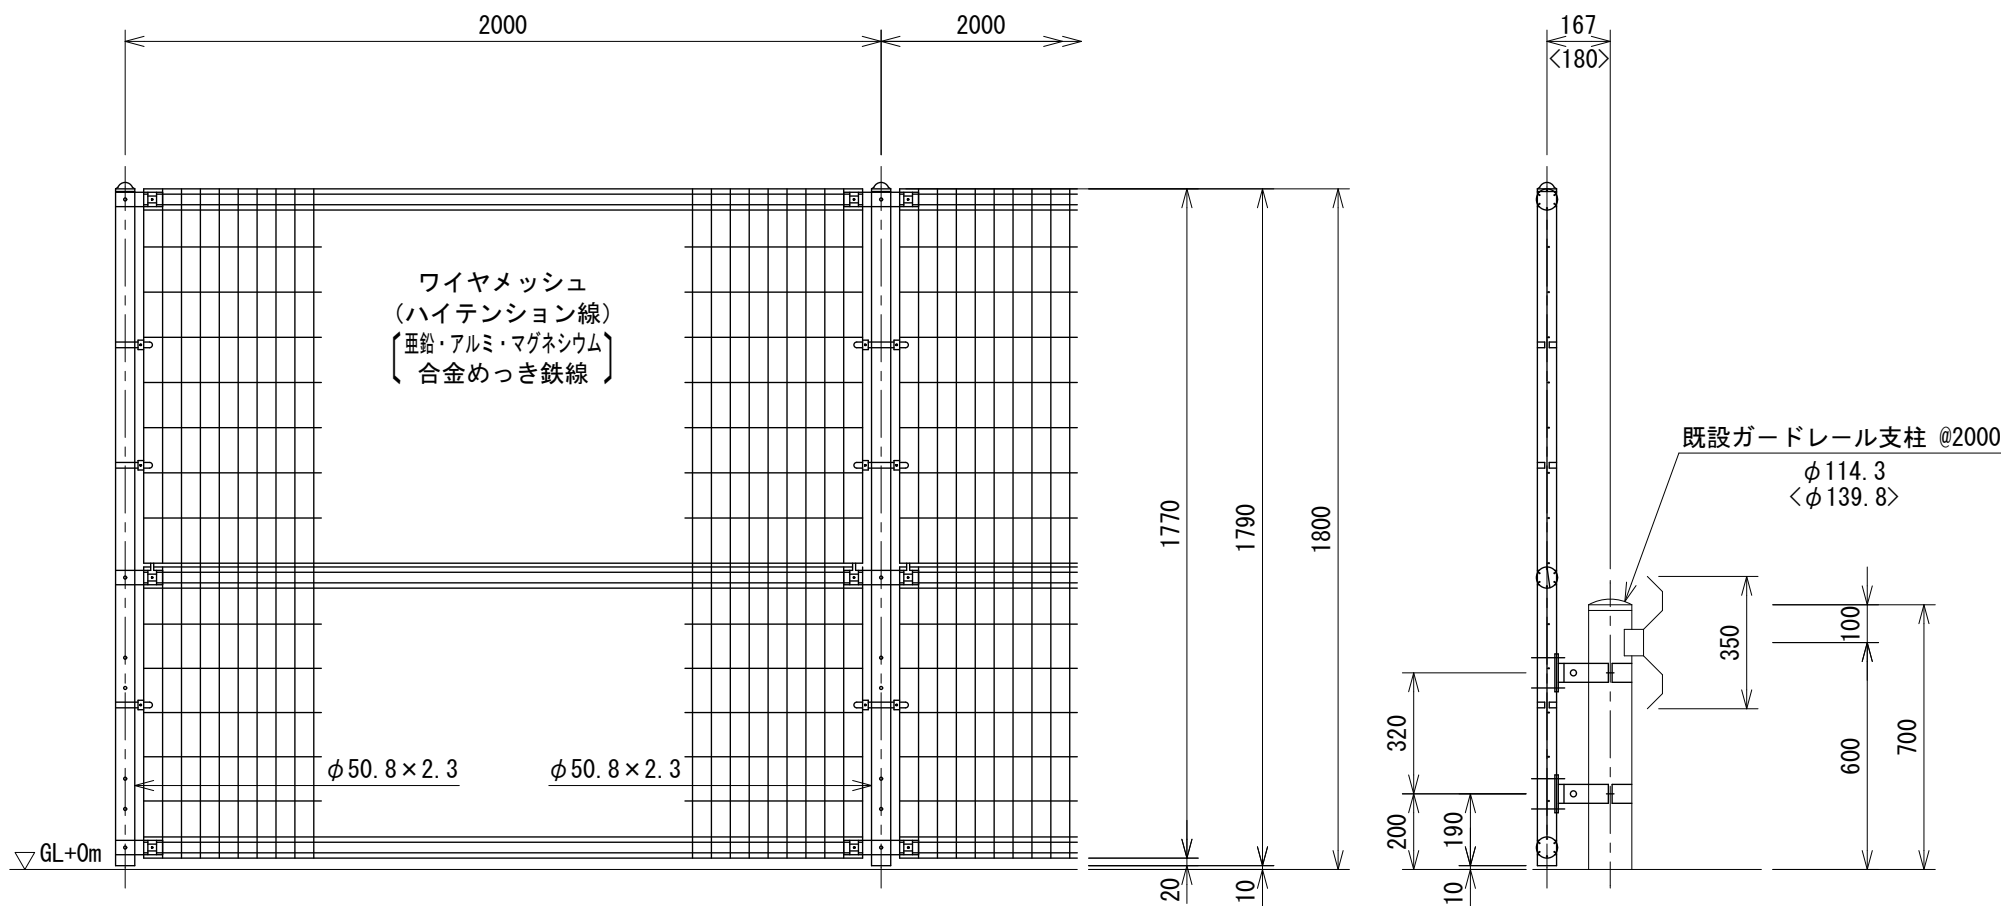

<>内はφ139.8の場合を示す。


主柱取付図 S=1:4

<>内はφ139.8の場合を示す。

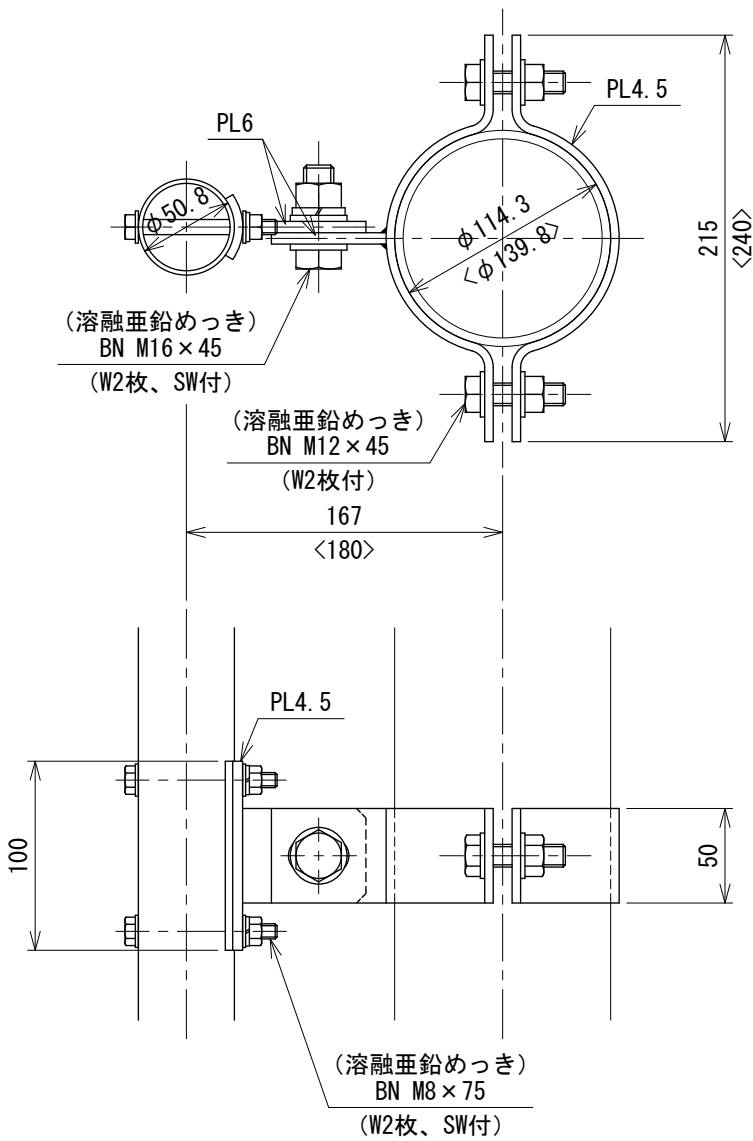

ワイヤメッシュ図

() 内は芯径を示す。

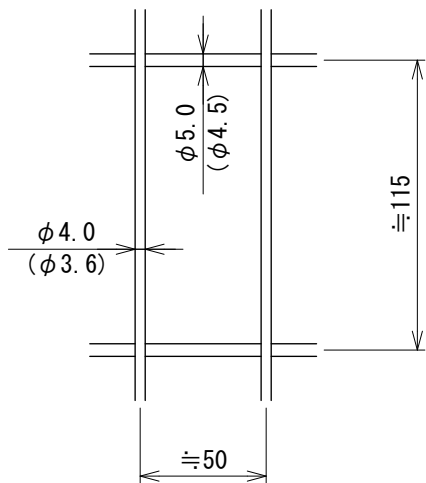

設計条件

設計荷重・・・昭和57年改正の建築基準法・同施行令に基づく風圧力に依る。

備考

1. 外装について
- | | | |
|------------------------------|-----|--------------------------------|
| ・主柱、ジョイント
押え金具
ワイヤメッシュ | ・・・ | 亜鉛・アルミ・マグネシウム合金めっきの上高耐候性樹脂粉体塗装 |
| ・バ ン ド | ・・・ | 亜鉛・アルミ合金めっきの上高耐候性樹脂粉体塗装 |
| ・U 型 金 具 | ・・・ | 亜鉛・アルミ・マグネシウム合金めっきの上防錆着色処理 |
| ・主柱取付金具 | ・・・ | 溶融亜鉛めっきの上高耐候性樹脂粉体塗装 |
| ・特記以外の
ボルト、ナット | ・・・ | 溶融亜鉛めっきの上防錆着色処理 |

2. 図中、特記以外の部品部材はUNフェンスA1800に準ずる。