


UN-R1500-40


S=1:20

(昭和57年改正の建築基準法・同施行令に基づく風圧力 GL+0m に依る)

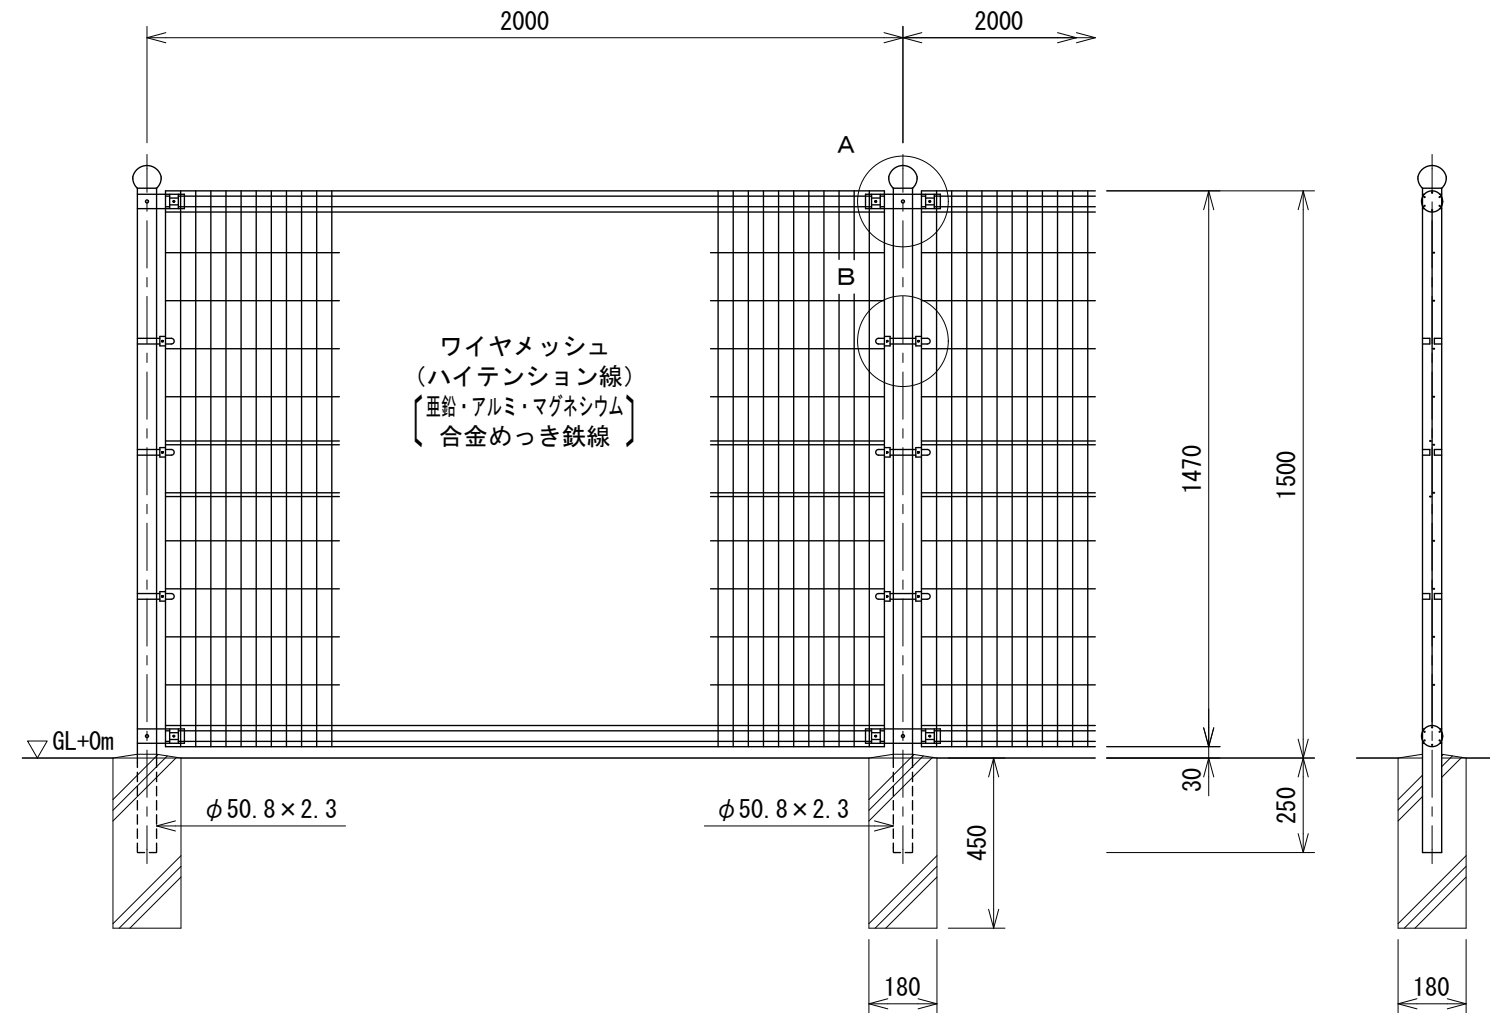


ワイヤメッシュ図

() 内は芯径を示す。

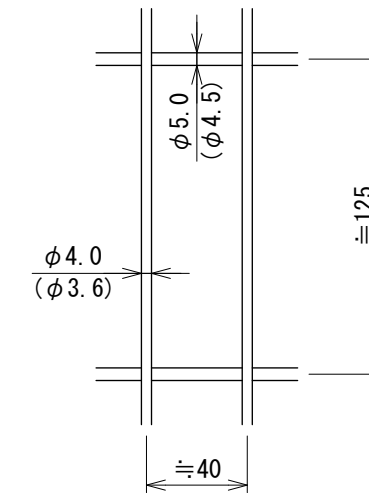


パネル断面図

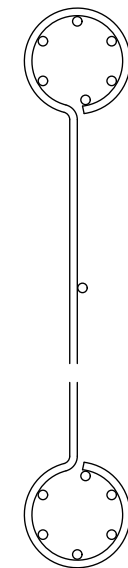


A部取付図

S=1:6

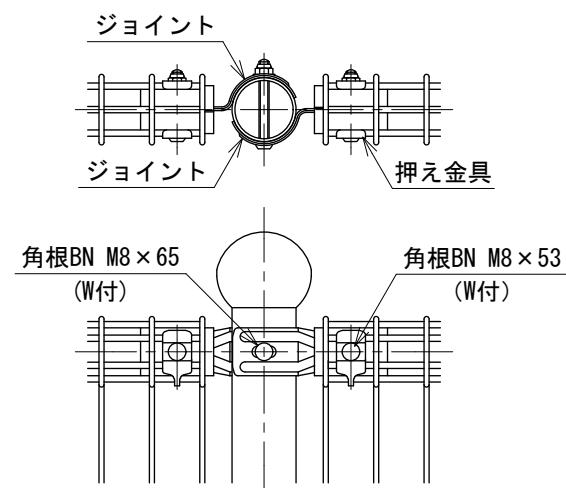

B部取付図

S=1:6

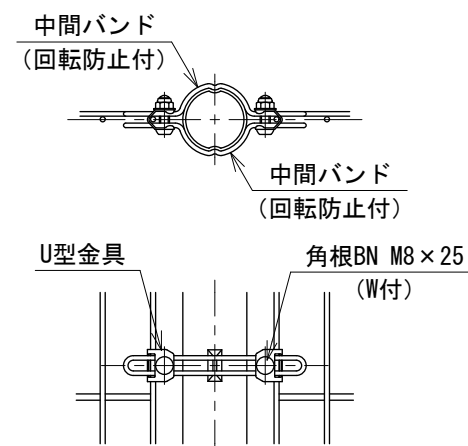

標準的な取付図



パネルと柱のすきまが
せまい場合の取付図

設計条件

設計荷重・・・昭和57年改正の建築基準法・同施行令に基づく風圧力に依る。

基礎条件・・・長期許容地耐力 98 kN/m² (10 t/m²)

備考

1. 外装について

- ・主柱、ジョイント
押え金具
ワイヤメッシュ
- ・バ ン ド
- ・U 型 金 具
- ・ボルト、ナット

・・・亜鉛・アルミ・マグネシウム合金めっきの上高耐候性樹脂粉体塗装

・・・亜鉛・アルミ合金めっきの上高耐候性樹脂粉体塗装

・・・亜鉛・アルミ・マグネシウム合金めっきの上防錆着色処理

・・・溶融亜鉛めっきの上防錆着色処理

181400096