



UN (R型) 両開き門扉 H1500-50×W2000 S=1:20

(昭和57年改正の建築基準法・同施行令に基づく風圧力 GL+0m に依る)

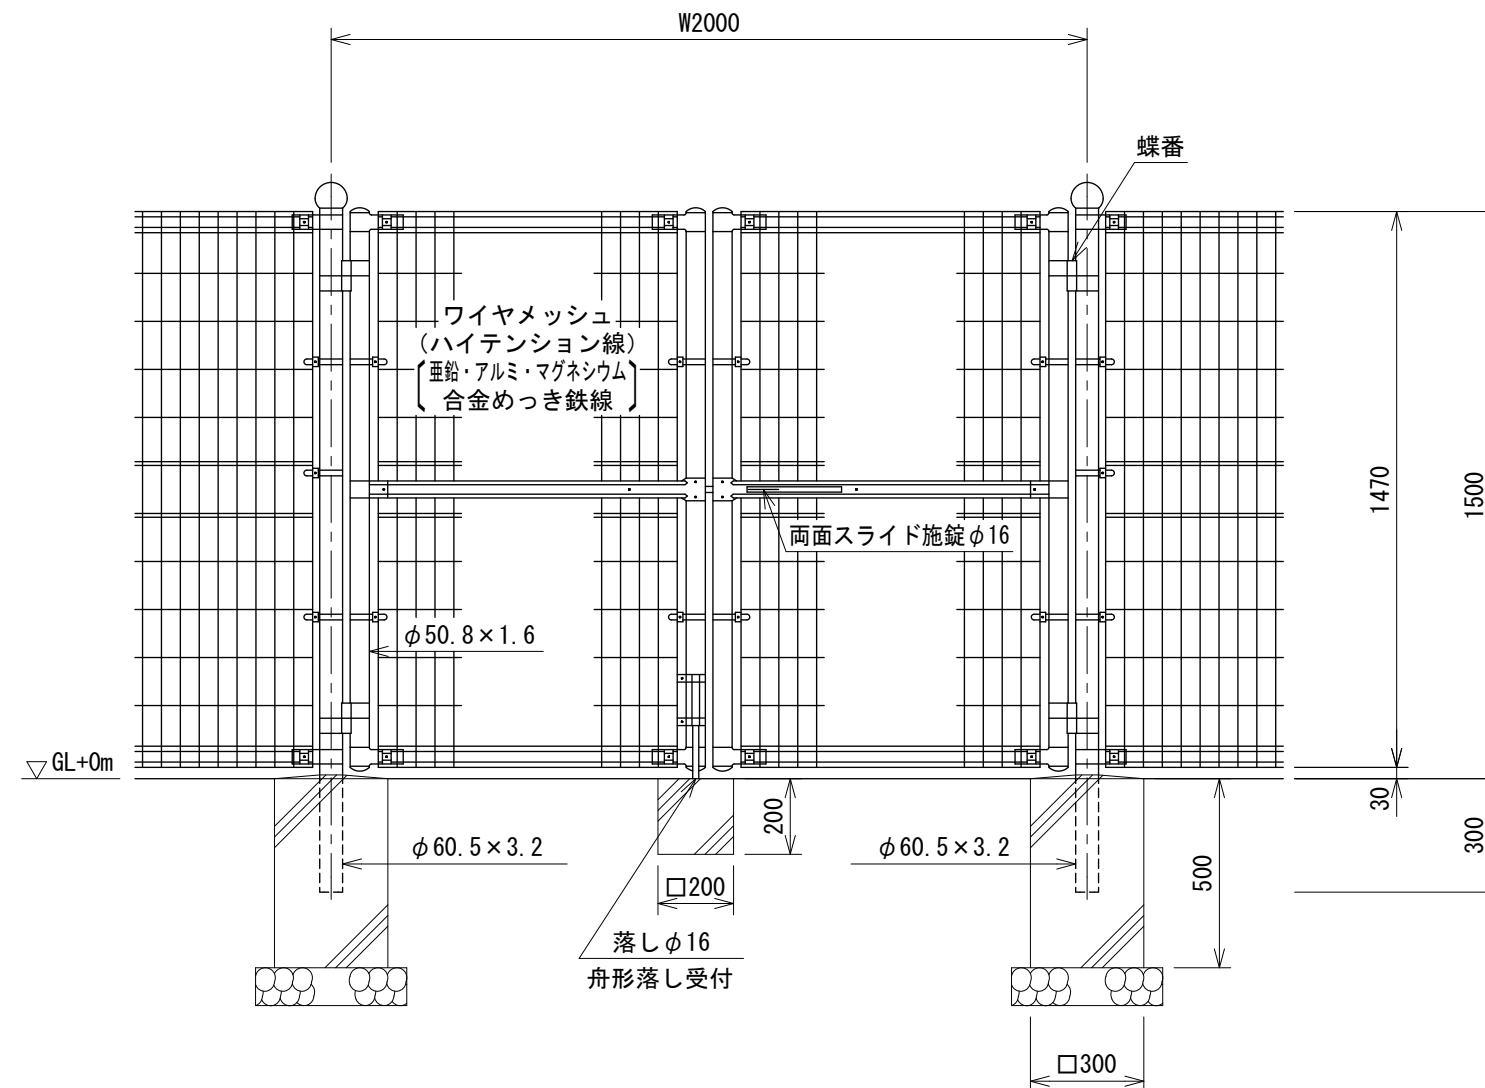


ワイヤメッシュ図

() 内は芯径を示す.

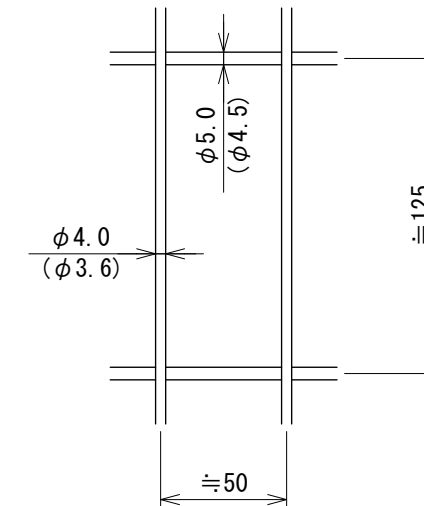

門柱・扉枠位置関係図

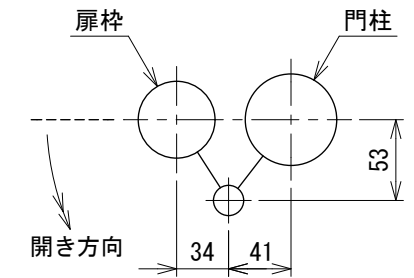

設計条件

設計荷重・・・昭和57年改正の建築基準法・同施行令に基づく風圧力に依る。

基礎条件・・・長期許容地耐力 98 kN/m^2 (10 t/m^2)

備考

- | | |
|----------------------|---|
| 1. 外装について | |
| ・ 門 柱、枠 体 | <ul style="list-style-type: none"> ・ ・ ・ 亜鉛・アルミ・マグネシウム合金めっきの上高耐候性樹脂粉末塗装 ・ ・ ・ 亜鉛・アルミ合金めっきの上高耐候性樹脂粉末塗装 ・ ・ ・ 亜鉛・アルミ・マグネシウム合金めっきの上防錆着色処理 ・ ・ ・ 溶融亜鉛めっきの上防錆着色処理 ・ ・ ・ 溶融亜鉛めっきのみ |
| ・ ジョイント | |
| ・ 押え金具 | |
| ・ ワイヤメッシュ | |
| ・ バ ン ド | |
| ・ U 型 金 具 | |
| ・ ボルト、ナット | |
| ・ 施錠装置、落し | |
| 2. 本図門扉は片側180°開きとする。 | |

1 8 1 4 0 6 1 1 5