



UN (R型) 両開き門扉 H800-40×W3000 S=1:20

(昭和57年改正の建築基準法・同施行令に基づく風圧力 GL+0m に依る)

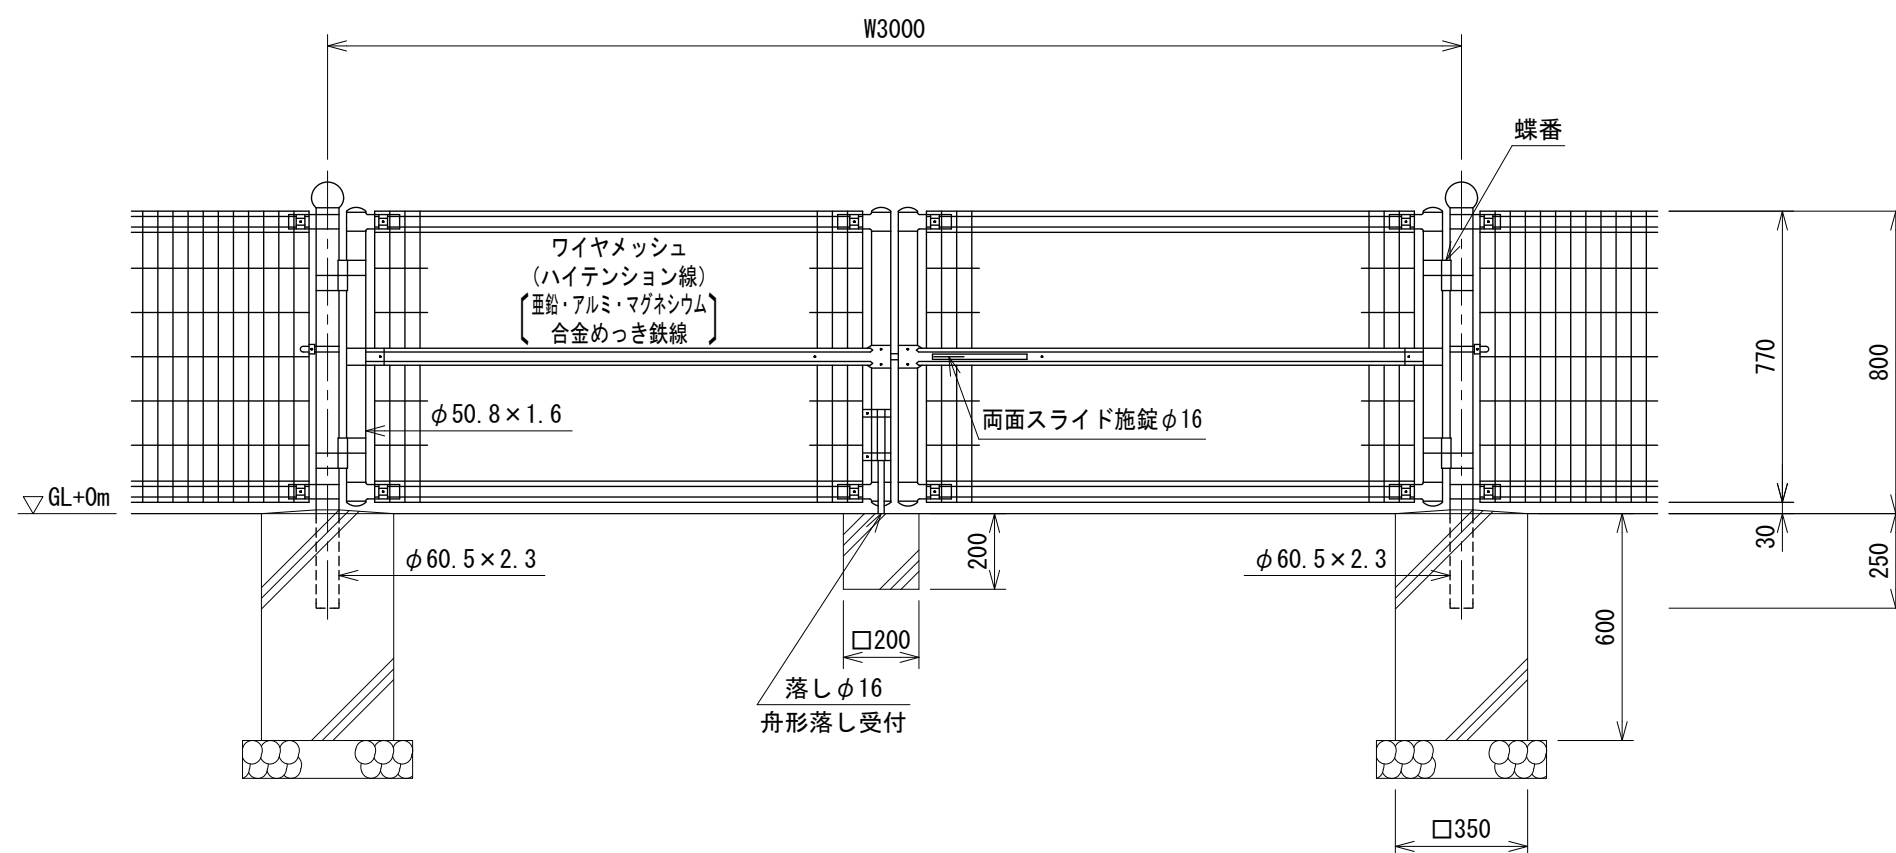


ワイヤメッシュ図

() 内は芯径を示す。

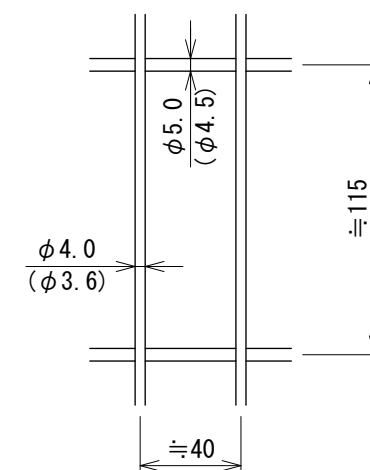

門柱・扉枠位置関係図

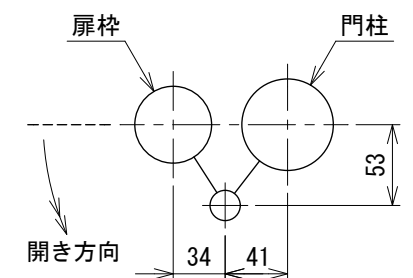

設計条件

設計荷重・・・昭和57年改正の建築基準法・同施行令に基づく風圧力に依る。

基礎条件・・・長期許容地耐力 98 kN/m² (10 t/m²)

備考

1. 外装について

- | | |
|----------|-----------------------------------|
| ・門柱、枠体 | ・・・亜鉛・アルミ・マグネシウム合金めっきの上高耐候性樹脂粉体塗装 |
| ・ジョイント | |
| ・押え金具 | |
| ・ワイヤメッシュ | |
| ・バンド | ・・・亜鉛・アルミ合金めっきの上高耐候性樹脂粉体塗装 |
| ・U型金具 | ・・・亜鉛・アルミ・マグネシウム合金めっきの上防錆着色処理 |
| ・ボルト、ナット | ・・・熔融亜鉛めっきの上防錆着色処理 |
| ・施錠装置、落し | ・・・熔融亜鉛めっきのみ |

2. 本図門扉は片側180°開きとする。

181406171