



UN-A800S-40 (曲忍付) S=1:20

(昭和57年改正の建築基準法・同施行令に基づく風圧力 GL+0m に依る)

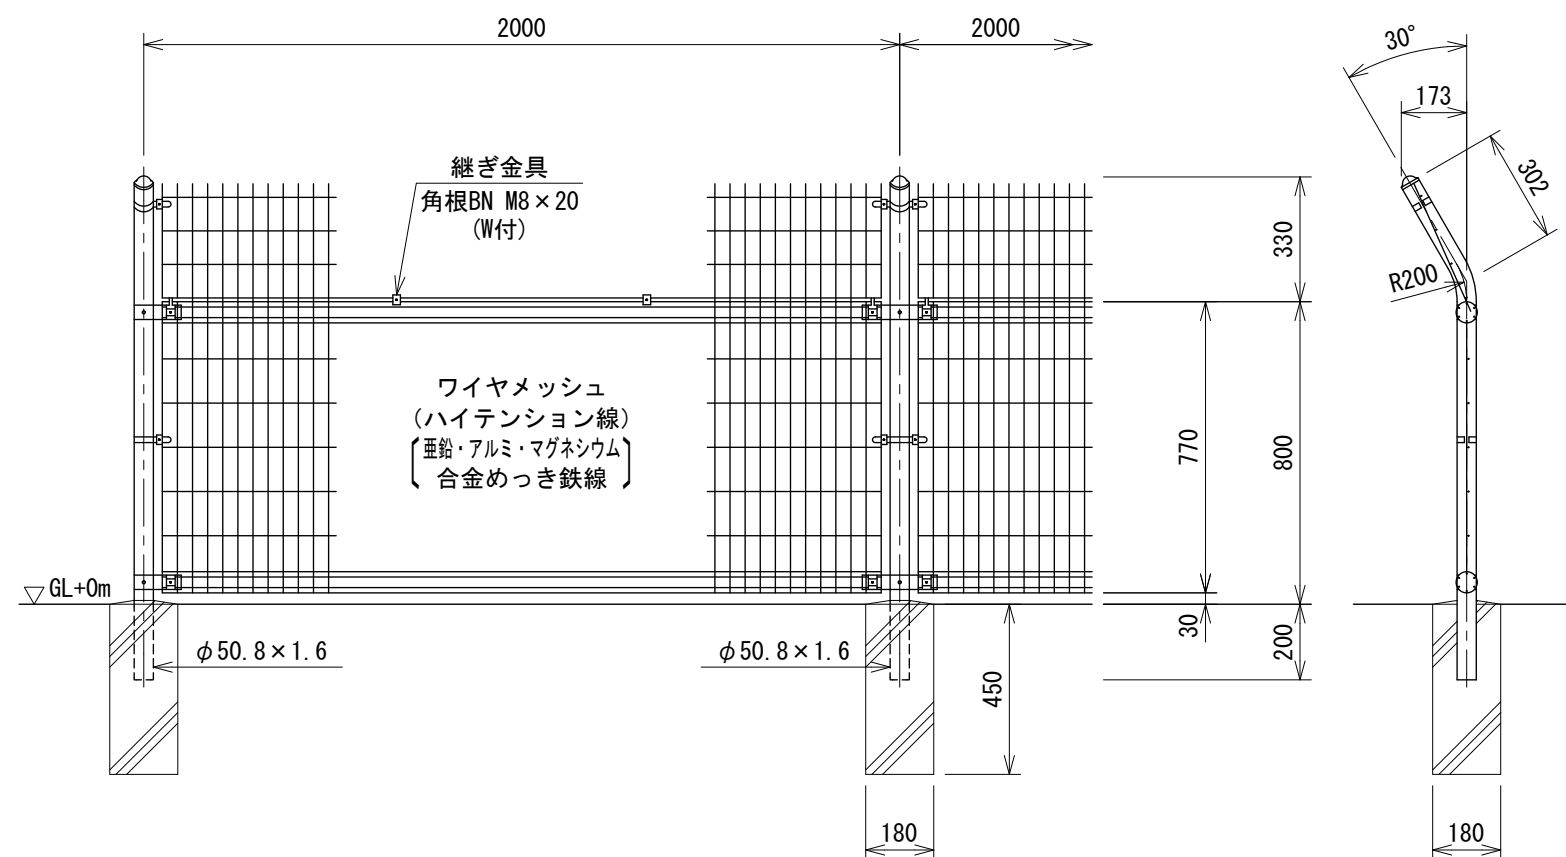


ワイヤメッシュ図

() 内は芯径を示す。
[] 内は忍部の場合を示す。

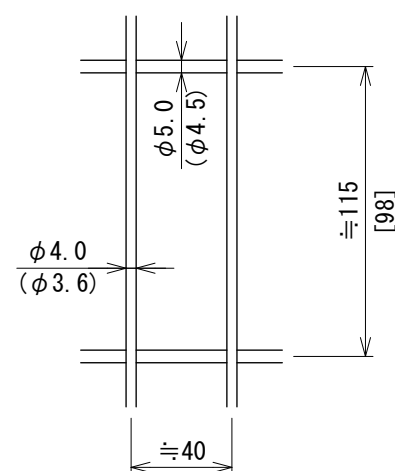

忍部取付図 S=1:5

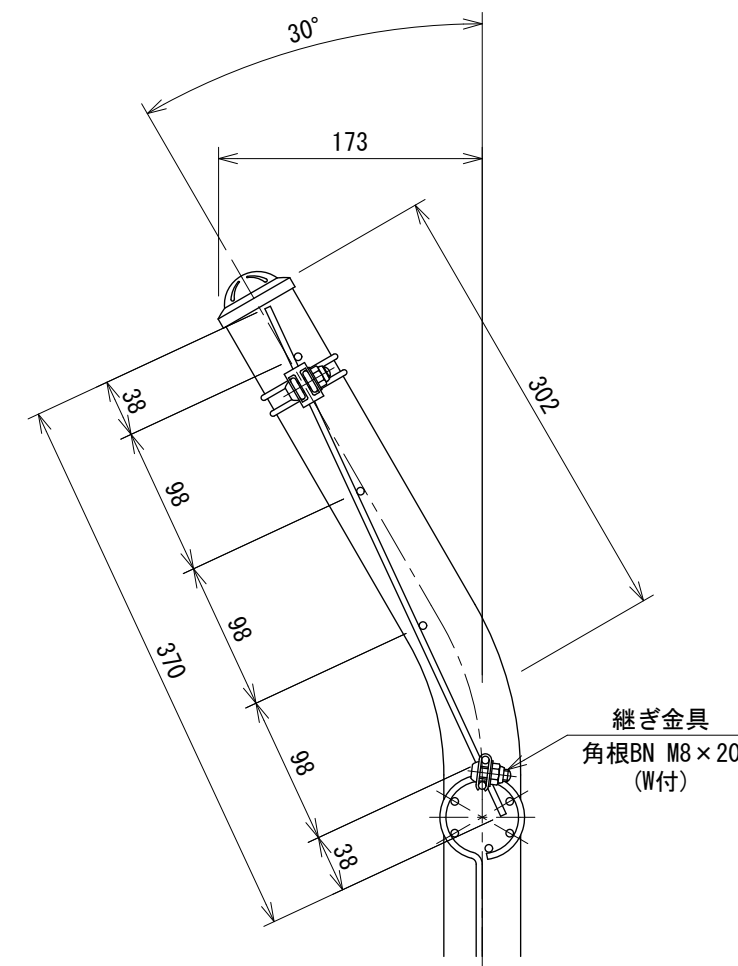

設計条件

設計荷重・・・昭和57年改正の建築基準法・同施行令に基づく風圧力に依る。

基礎条件・・・長期許容地耐力 98kN/m² (10t/m²)

備考

- 外装について
 - 主柱、ジョイント
押え金具、継ぎ金具
ワイヤメッシュ
 - バンド
 - U型金具
 - ボルト、ナット

・・・亜鉛・アルミ・マグネシウム合金めっきの上高耐候性樹脂粉体塗装

・・・亜鉛・アルミ合金めっきの上高耐候性樹脂粉体塗装

・・・亜鉛・アルミ・マグネシウム合金めっきの上防錆着色処理

・・・溶融亜鉛めっきの上防錆着色処理

181500072