



# UN-A1200L-50 (直忍付) S=1:20

(昭和57年改正の建築基準法・同施行令に基づく風圧力 GL+0m に依る)

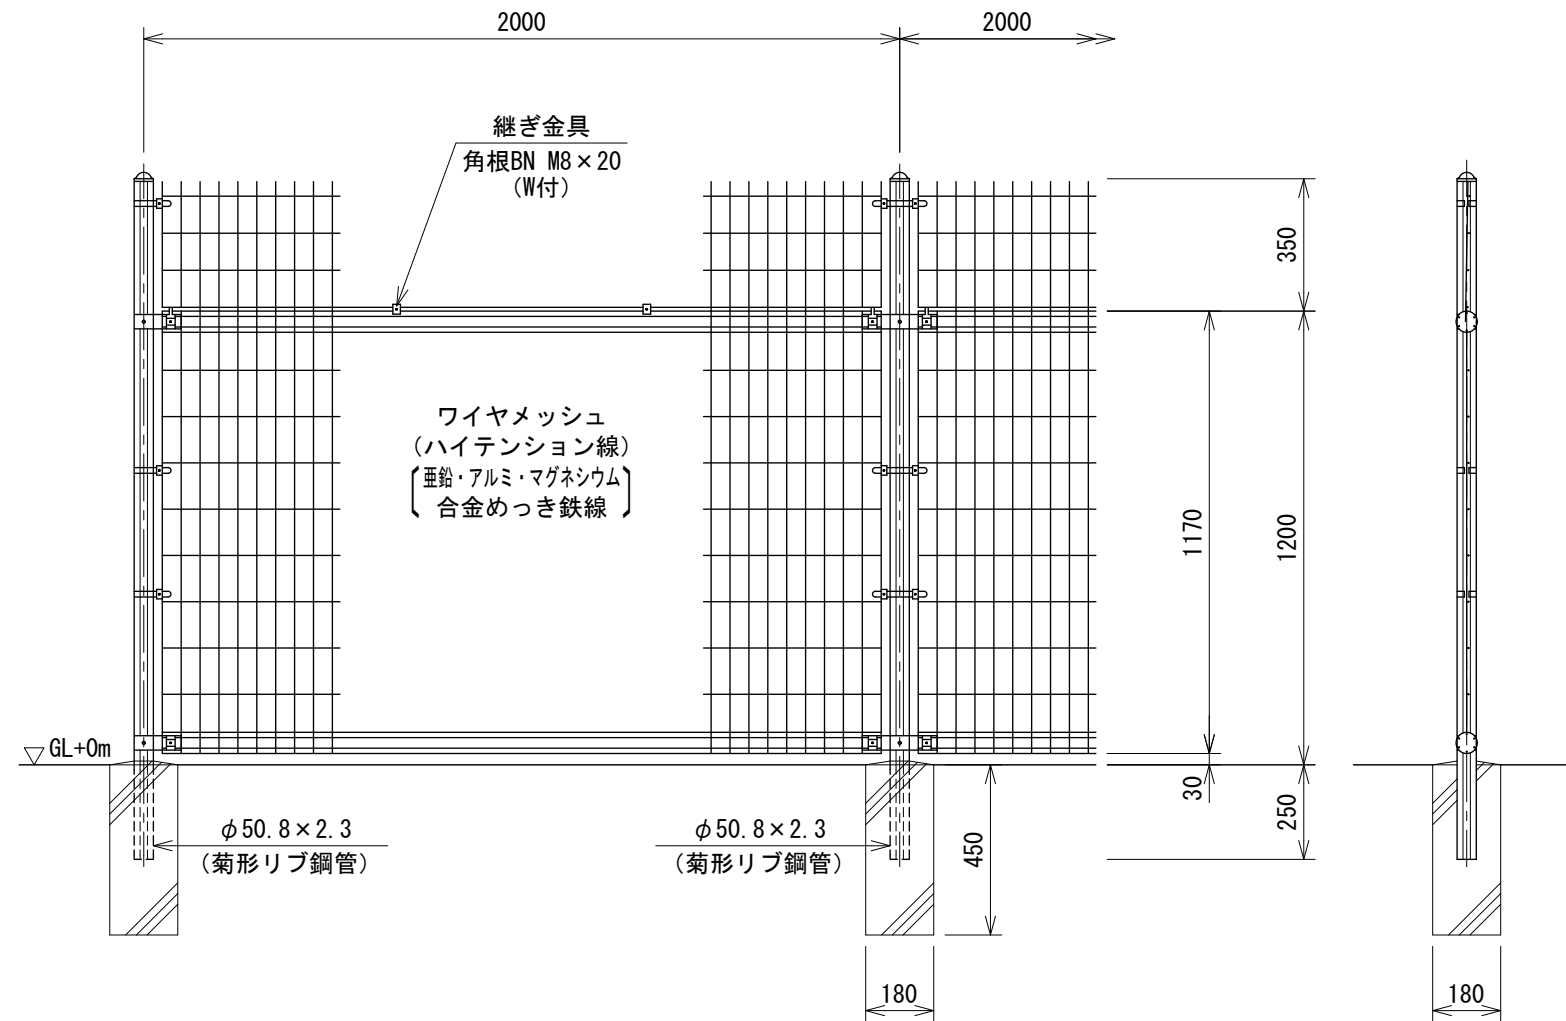


ワイヤメッシュ図

( ) 内は芯径を示す。  
[ ] 内は忍部の場合を示す。

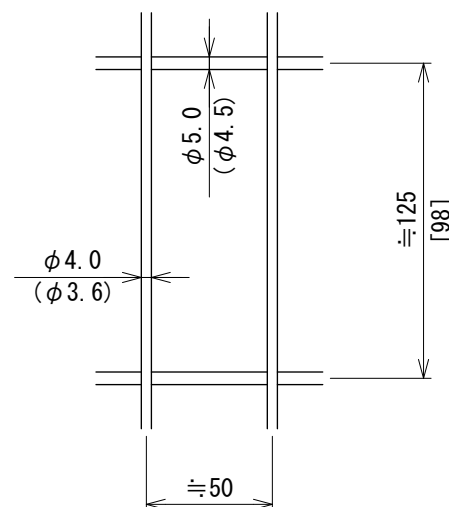


菊形リブ鋼管断面図

S=1:3

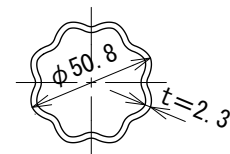

忍部取付図 S=1:5

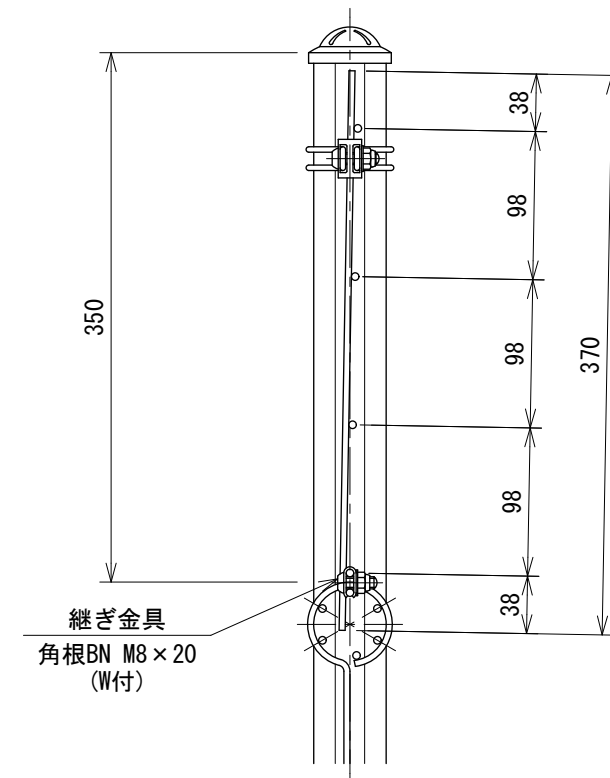

## 設計条件

設計荷重・・・昭和57年改正の建築基準法・同施行令に基づく風圧力に依る。

基礎条件・・・長期許容地耐力 98kN/m<sup>2</sup> (10t/m<sup>2</sup>)

## 備考

### 1. 外装について

- |                                   |                                   |
|-----------------------------------|-----------------------------------|
| ・主柱、ジョイント<br>押え金具、継ぎ金具<br>ワイヤメッシュ | ・・・亜鉛・アルミ・マグネシウム合金めっきの上高耐候性樹脂粉体塗装 |
| ・バ ン ド                            | ・・・亜鉛・アルミ合金めっきの上高耐候性樹脂粉体塗装        |
| ・U 型 金 具                          | ・・・亜鉛・アルミ・マグネシウム合金めっきの上防錆着色処理     |
| ・ボルト、ナット                          | ・・・溶融亜鉛めっきの上防錆着色処理                |

221400025