



AR-A1500-MS S=1:20

(昭和57年改正の建築基準法・同施行令に基づく風圧力 GL+0m に依る)

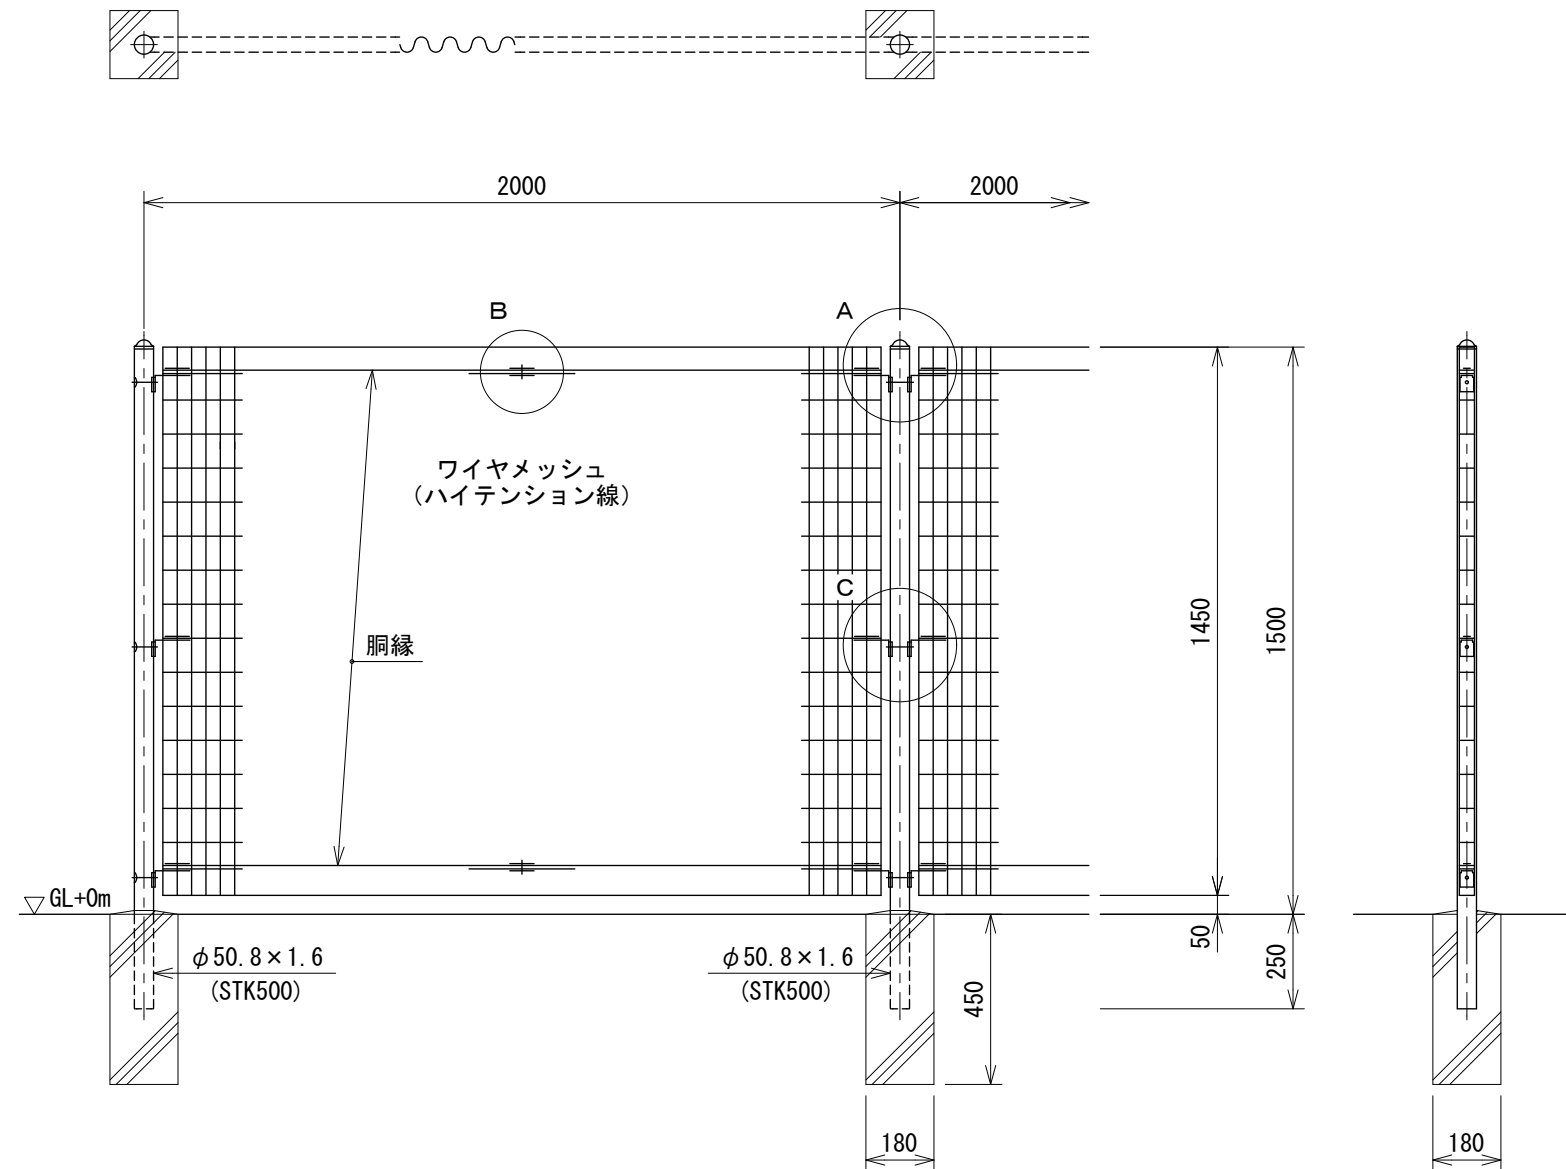

パネル斜視図

() 内は芯線径を示す。

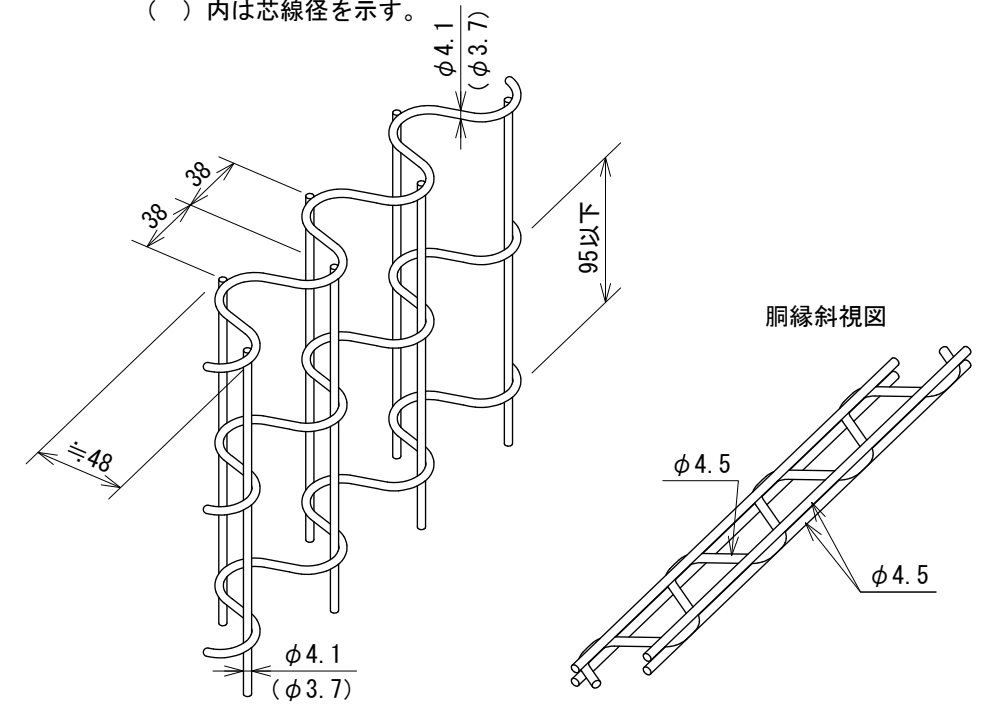

設計条件

設計荷重・・・昭和57年改正の建築基準法・同施行令に基づく風圧力に依る。
基礎条件・・・長期許容地耐力 98kN/m² (10t/m²)



備考

1. 外装について

- ・主 柱
パネル取付金具類 }・・・亜鉛・アルミ・マグネシウム合金めっきの上
高耐候性樹脂粉体塗装
- ・ワイヤメッシュ
銅 縁 }・・・亜鉛めっきの上高耐候性樹脂粉体塗装
- ・ボルト、ナット }・・・溶融亜鉛めっきの上防錆着色処理



A部取付図

S=1:5

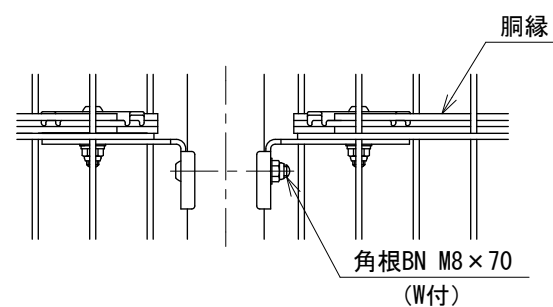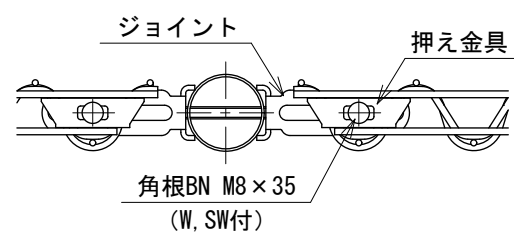



B部取付図

S=1:5

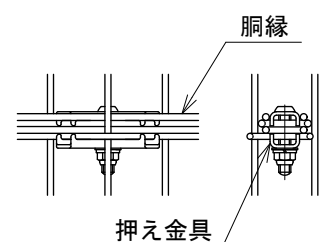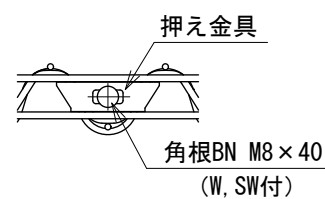

C部取付図

S=1:5

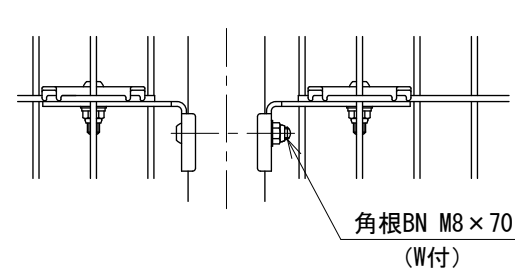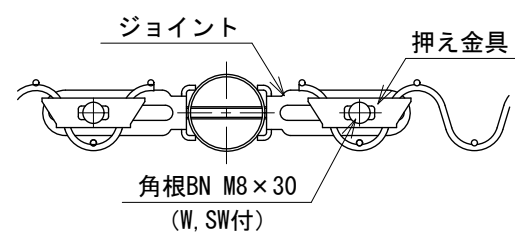

150400004