



UN-A 1500 L-40 (直忍付) S=1:20

(昭和57年改正の建築基準法・同施行令に基づく風圧力 GL+0m に依る)

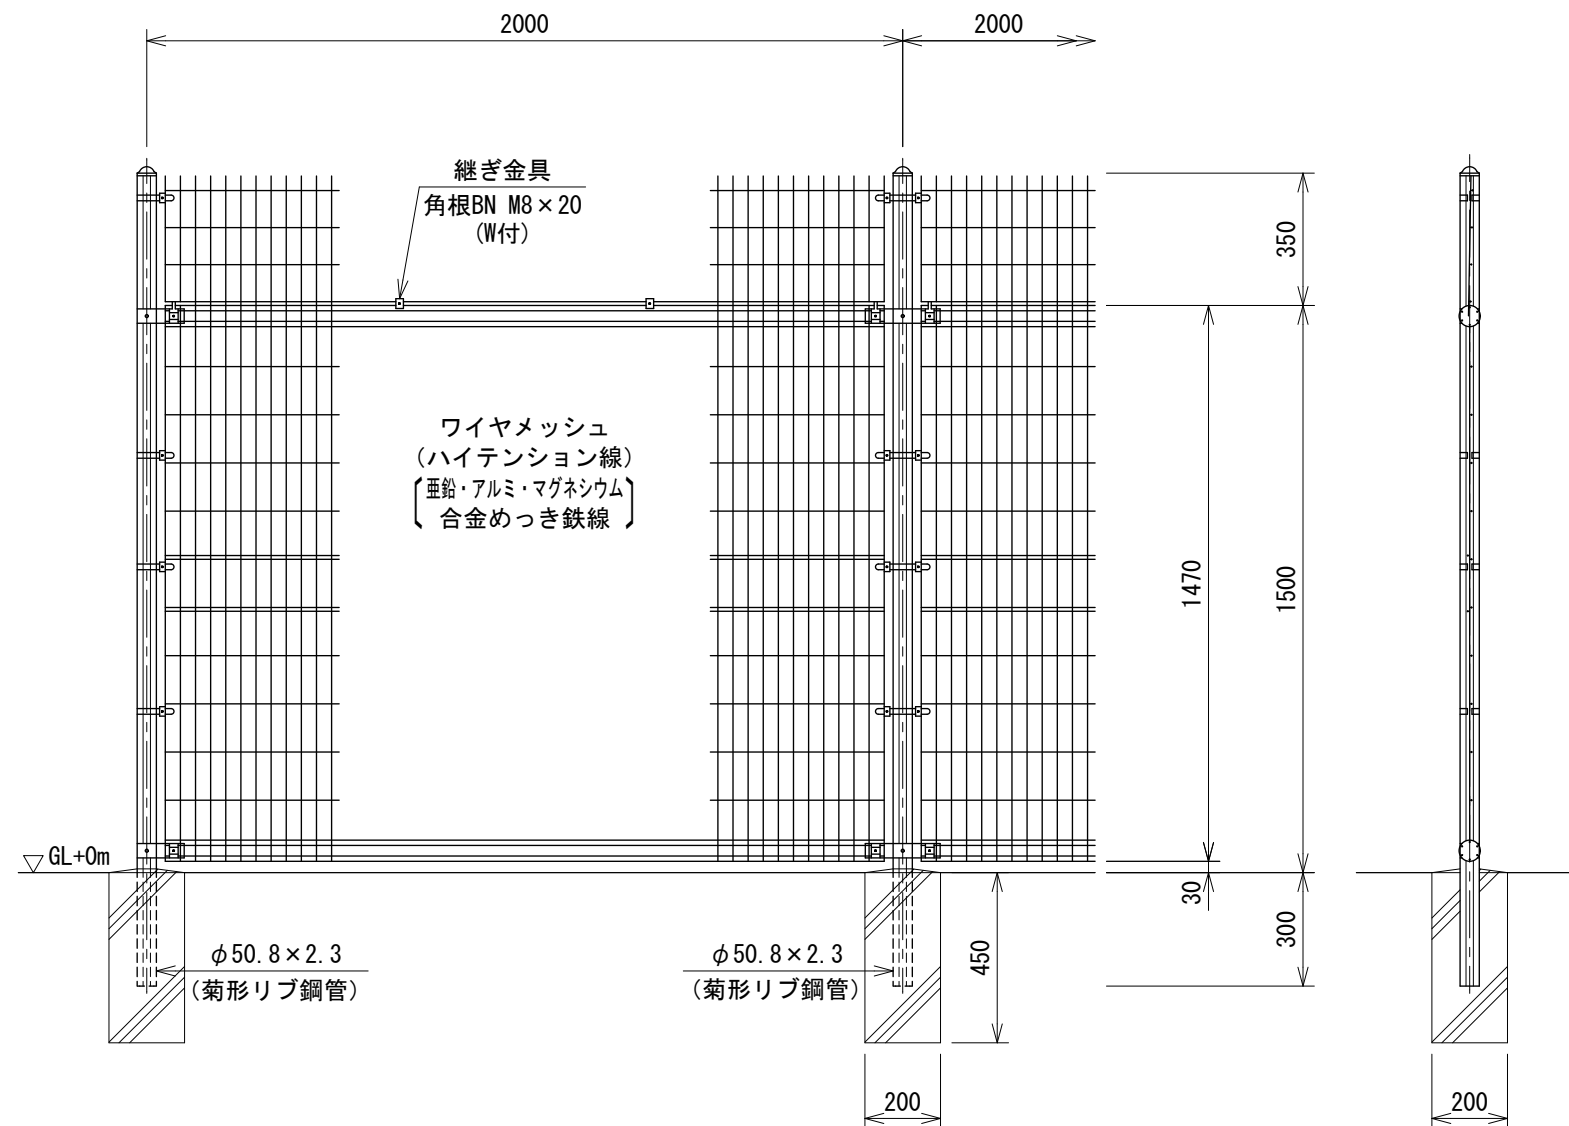


ワイヤメッシュ図

() 内は芯径を示す。
[] 内は忍部の場合を示す。

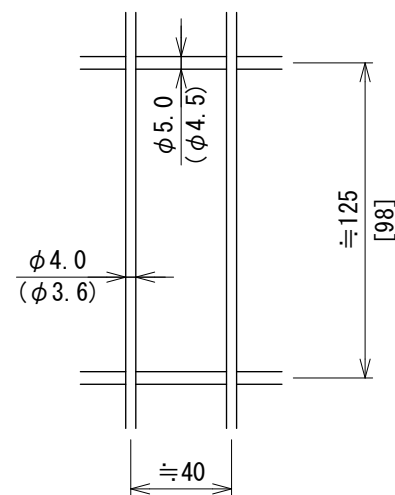


菊形リブ鋼管断面図

S=1:3

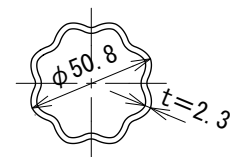

忍部取付図 S=1:5

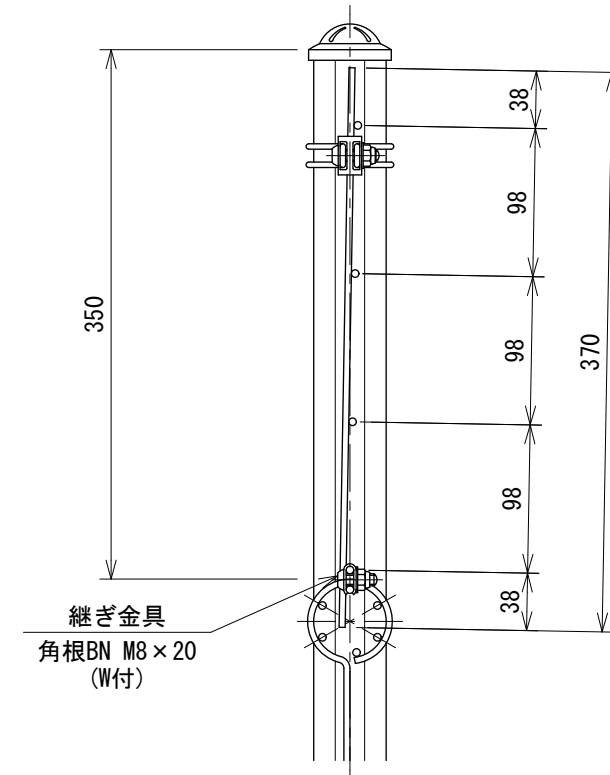

設計条件

設計荷重・・・昭和57年改正の建築基準法・同施行令に基づく風圧力に依る。

基礎条件・・・長期許容地耐力 98 kN/m² (10 t/m²)

備考

1. 外装について

- | | |
|-----------------------------------|-----------------------------------|
| ・主柱、ジョイント
押え金具、継ぎ金具
ワイヤメッシュ | ・・・亜鉛・アルミ・マグネシウム合金めっきの上高耐候性樹脂粉体塗装 |
| ・バ ン ド | ・・・亜鉛・アルミ合金めっきの上高耐候性樹脂粉体塗装 |
| ・U 型 金 具 | ・・・亜鉛・アルミ・マグネシウム合金めっきの上防錆着色処理 |
| ・ボルト、ナット | ・・・溶融亜鉛めっきの上防錆着色処理 |

221400066