



UN-A2000-50 (直忍付) S=1:20


(昭和57年改正の建築基準法・同施行令に基づく風圧力 GL+0m に依る)

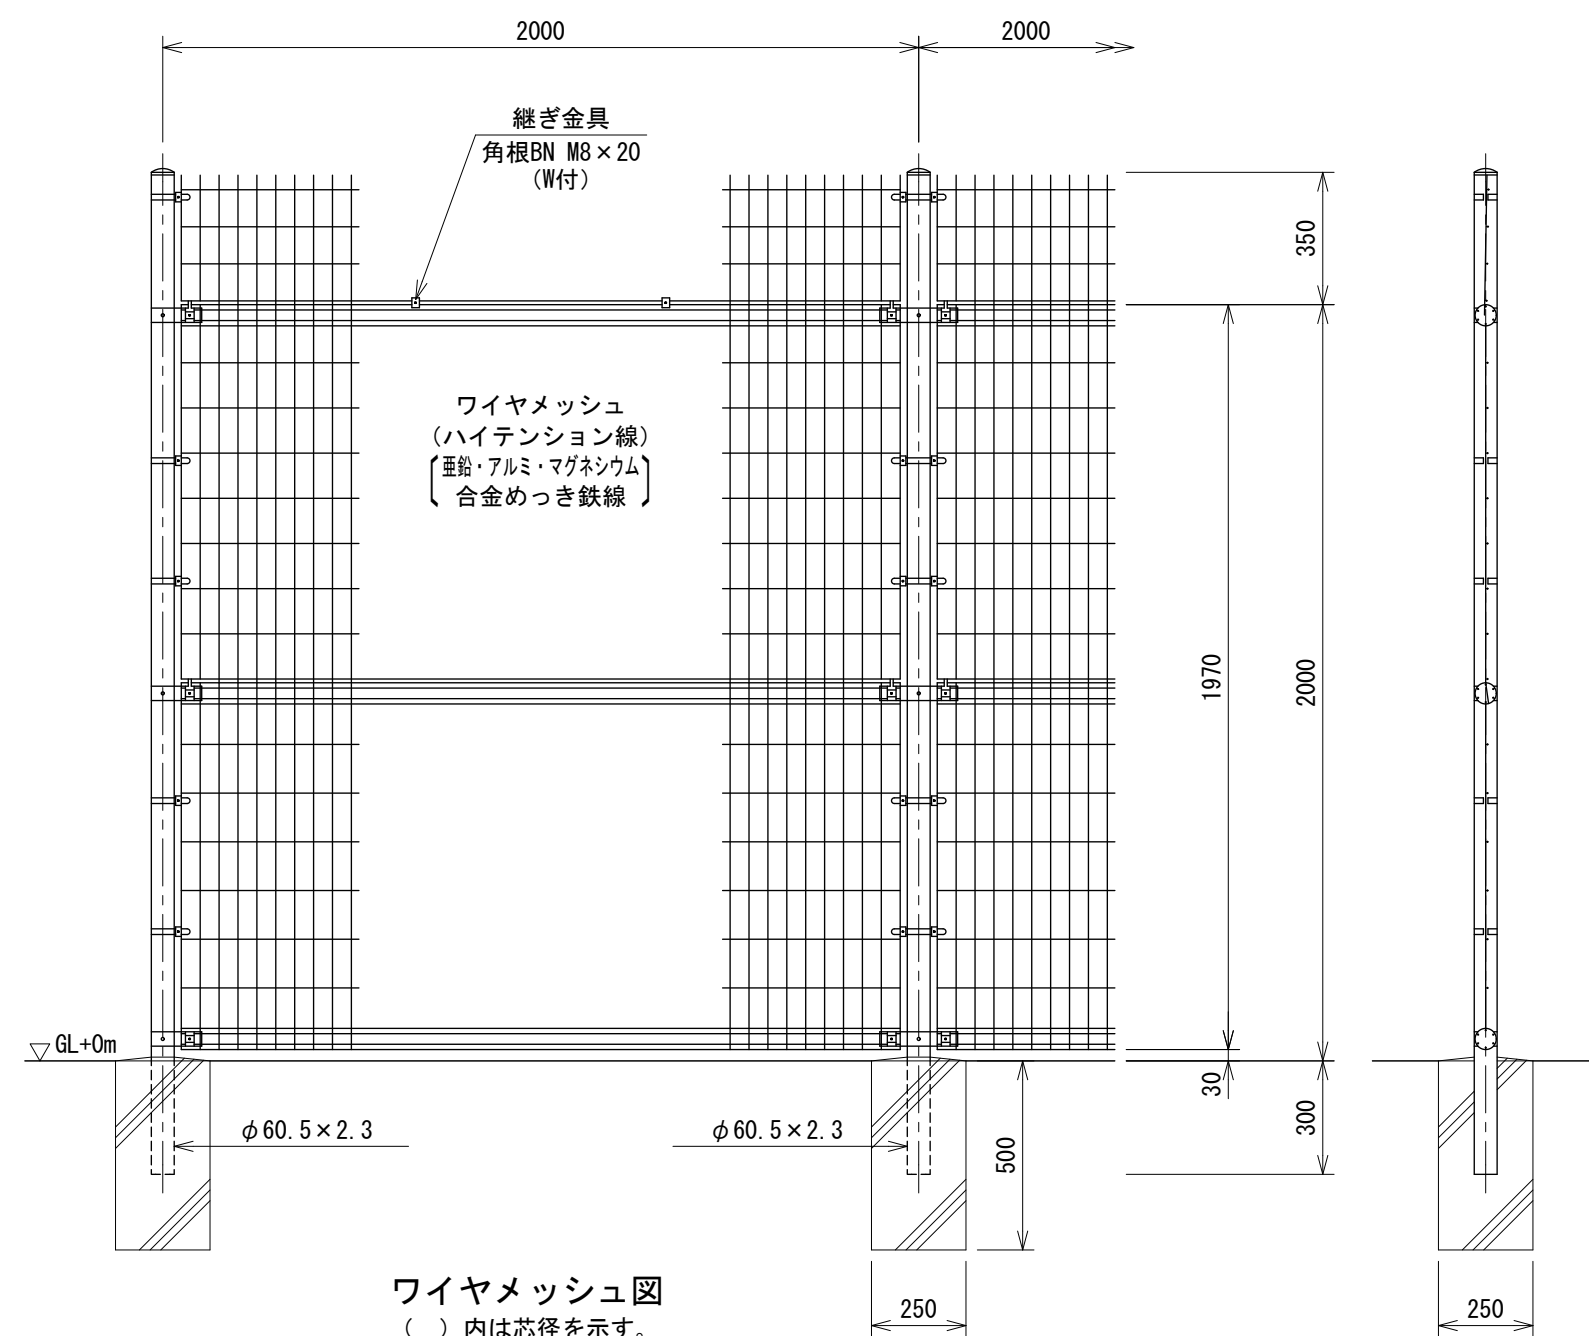

ワイヤメッシュ図
() 内は芯径を示す。
< > 内は上段パネルを示す。
[] 内は忍部の場合を示す。

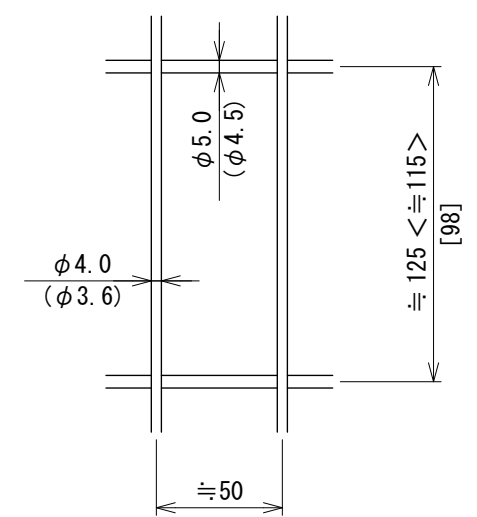

忍部取付図 S=1:5

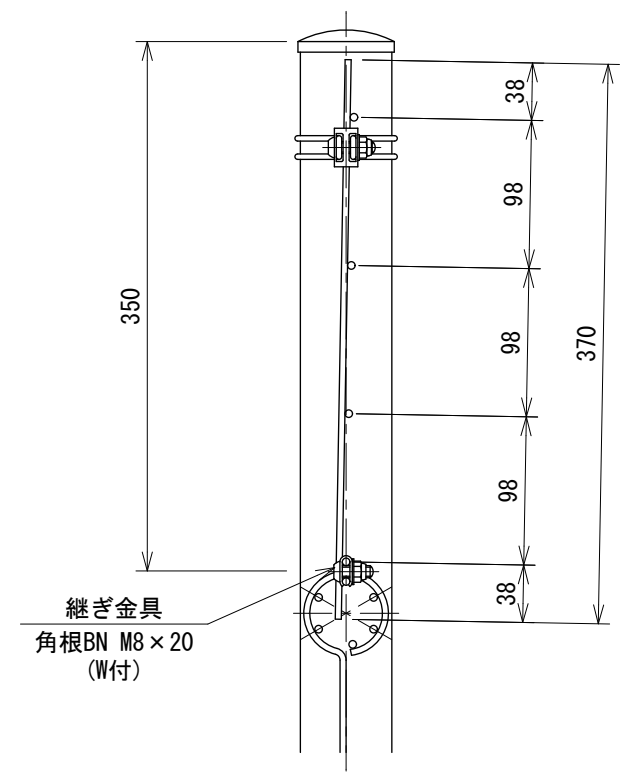

- 設計条件
設計荷重・・・昭和57年改正の建築基準法・同施行令に基づく風圧力に依る。
基礎条件・・・長期許容地耐力 98 kN/m² (10 t/m²)
- 備考
1. 外装について
・主柱、ジョイント ・・・ 亜鉛・アルミ・マグネシウム合金めっきの上高耐候性樹脂粉体塗装
・継ぎ金具、ワイヤメッシュ
・バンド ・・・ 亜鉛・アルミ合金めっきの上高耐候性樹脂粉体塗装
・U型金具 ・・・ 亜鉛・アルミ・マグネシウム合金めっきの上防錆着色処理
・ボルト、ナット ・・・ 溶融亜鉛めっきの上防錆着色処理