


H2000-40×W1000 (直忍付) S=1:20

(昭和57年改正の建築基準法・同施行令に基づく風圧力 GL+0m に依る)


(昭和57年改正の建築基準法・同施行令に基づく風圧力 GL+0m に依る)

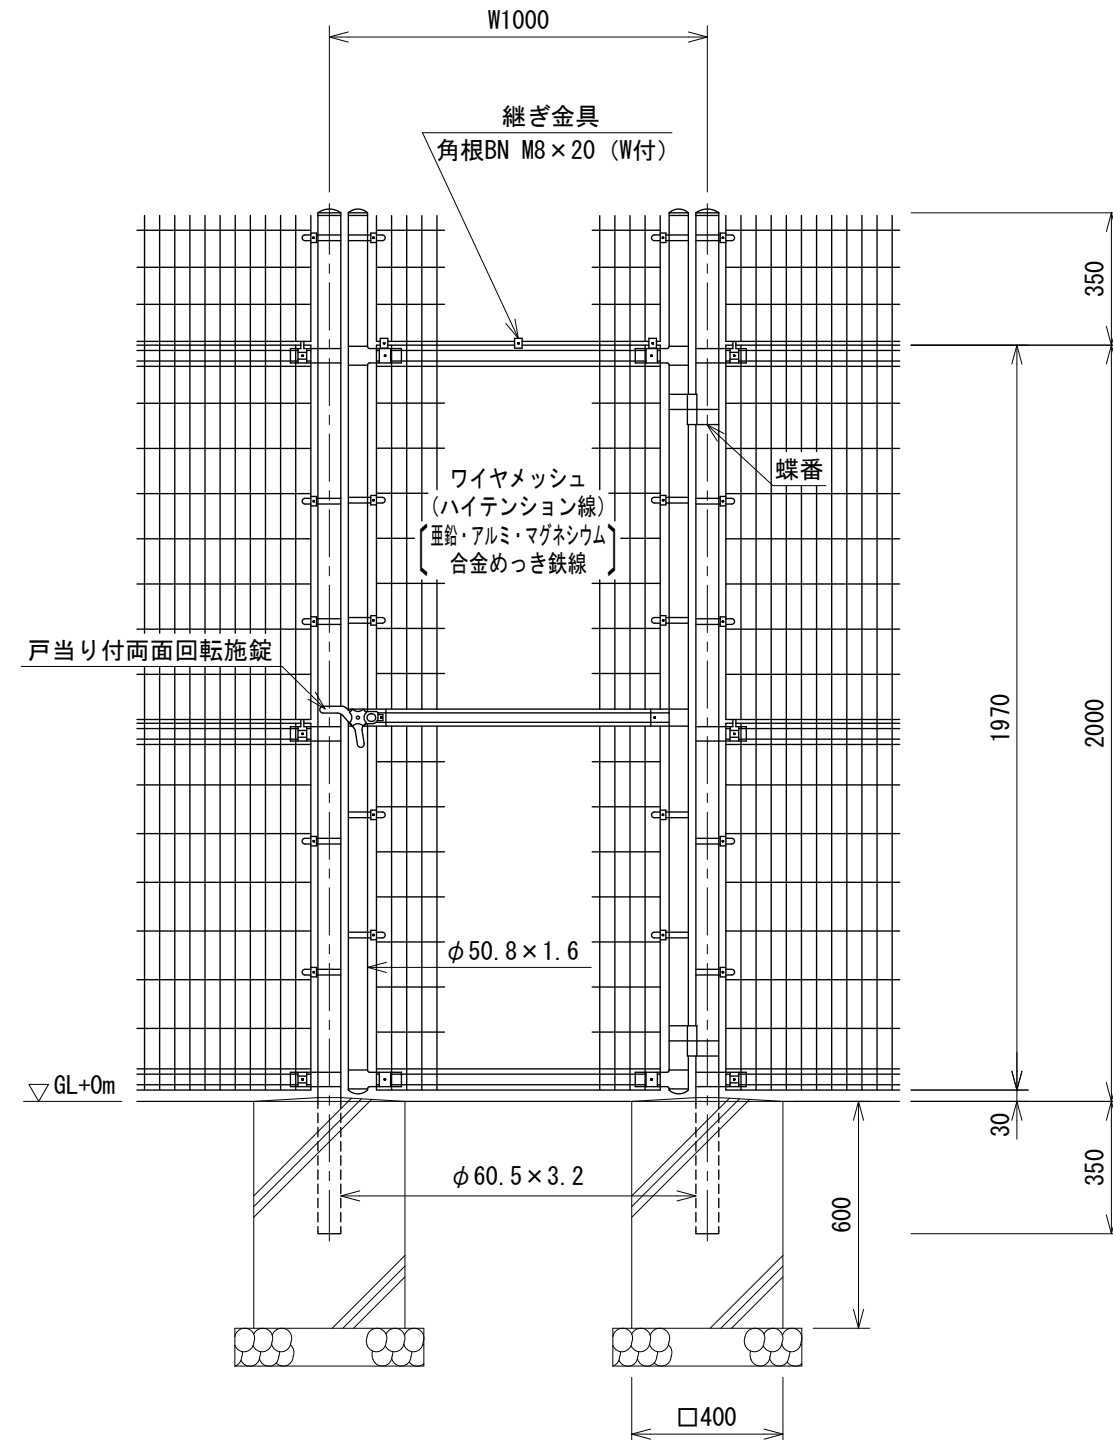


ワイヤメッシュ図

() 内は芯径を示す。
[] 内は忍部を示す。

[] 内は忍部を示す。

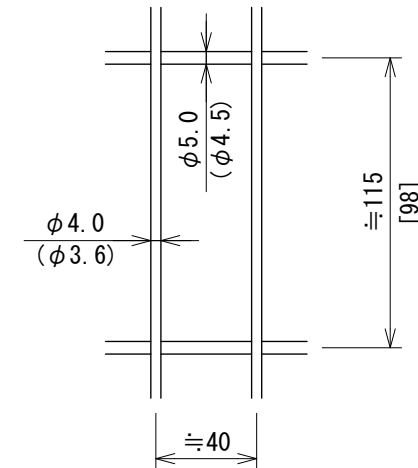

門柱・扉杣位置関係図

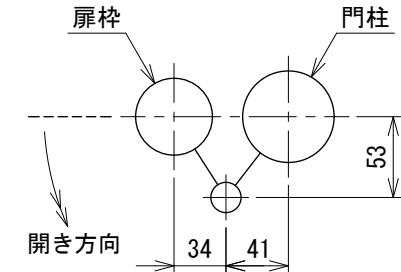

設計条件

設計荷重・・・昭和57年改正の建築基準法・同施行令に基づく風圧力に依る。

基礎条件・・・長期許容地耐力 98 kN/m^2 (10 t/m^2)

備考

- ## 1. 外装について

- ・門柱、枠体
ジョイント
押え金具、継ぎ金具
ワイヤメッシュ

ジョイント

押え金具、継ぎ金具

ワイヤメッシュ

・亜鉛・アルミ・マグネシウム合金めっきの上高耐候性樹脂粉体塗装

・バ　ン　ド

・亜鉛・アルミ合金めっきの上高耐候性
樹脂粉体塗装

· U 型金具

・亜鉛・アルミ・マグネシウム合金めっきの上防錆着色処理

- ・ボルト、ナット

・ ・ ・ 溶融亜鉛めっきの上防錆着色処理

・戸当り付両面回転施錠・・・溶融亜鉛めっきのみ

2. 本図門扉は片側180°開きとする。

 注意

- ・施錠門柱の扉開き側に障害物（兼用フェンス、壁など）を有する場合には、両面回転施錠の戸当りが障害物と干渉するため、開き方向の変更が必要である。