
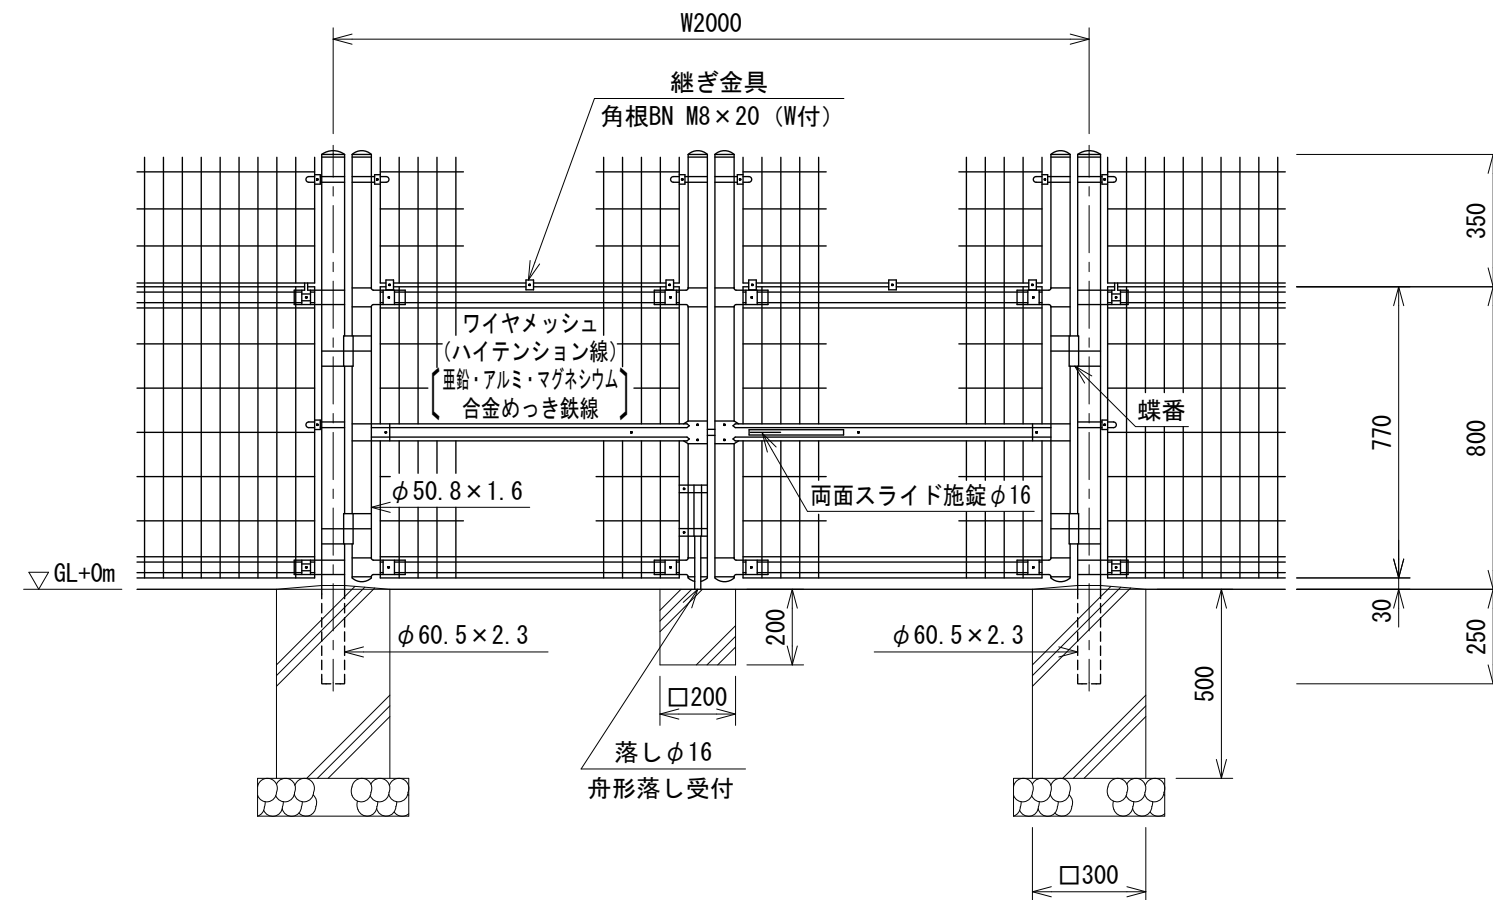
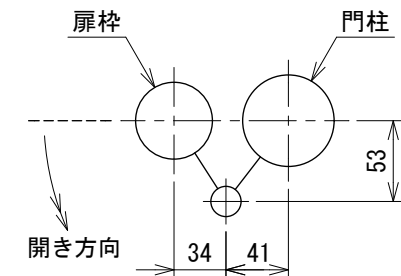


S=1 : 20

ワイヤメッシュ図

門柱・扉枠位置関係図

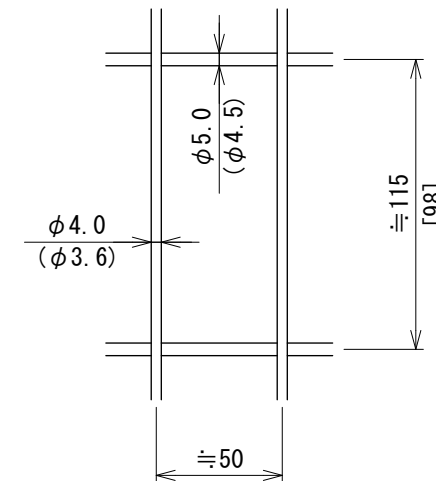

設計荷重・・・昭和57年改正の建築基準法・同施行令に基づく風圧力に依る。

備考

- | | |
|--|--------------------------------------|
| 1. 外装について | |
| ・ 門 柱、枠 体
ジョイント
押え金具、継ぎ金具
ワイヤメッシュ | ・ ・ ・ 亜鉛・アルミ・マグネシウム合金めっきの上高耐候性樹脂粉体塗装 |
| ・ バ ン ド | ・ ・ ・ 亜鉛・アルミ合金めっきの上高耐候性樹脂粉体塗装 |
| ・ U 型 金 具 | ・ ・ ・ 亜鉛・アルミ・マグネシウム合金めっきの上防錆着色処理 |
| ・ ボルト、ナット | ・ ・ ・ 溶融亜鉛めっきの上防錆着色処理 |
| ・ 施錠装置、落し | ・ ・ ・ 溶融亜鉛めっきのみ |
| 2. 本図門扉は片側180°開きとする。 | |