


UN両開き門扉 H1500-40×W2000 (直忍付)


S=1 : 20

(昭和57年改正の建築基準法・同施行令に基づく風圧力 $G L + 0 m$ に依る)

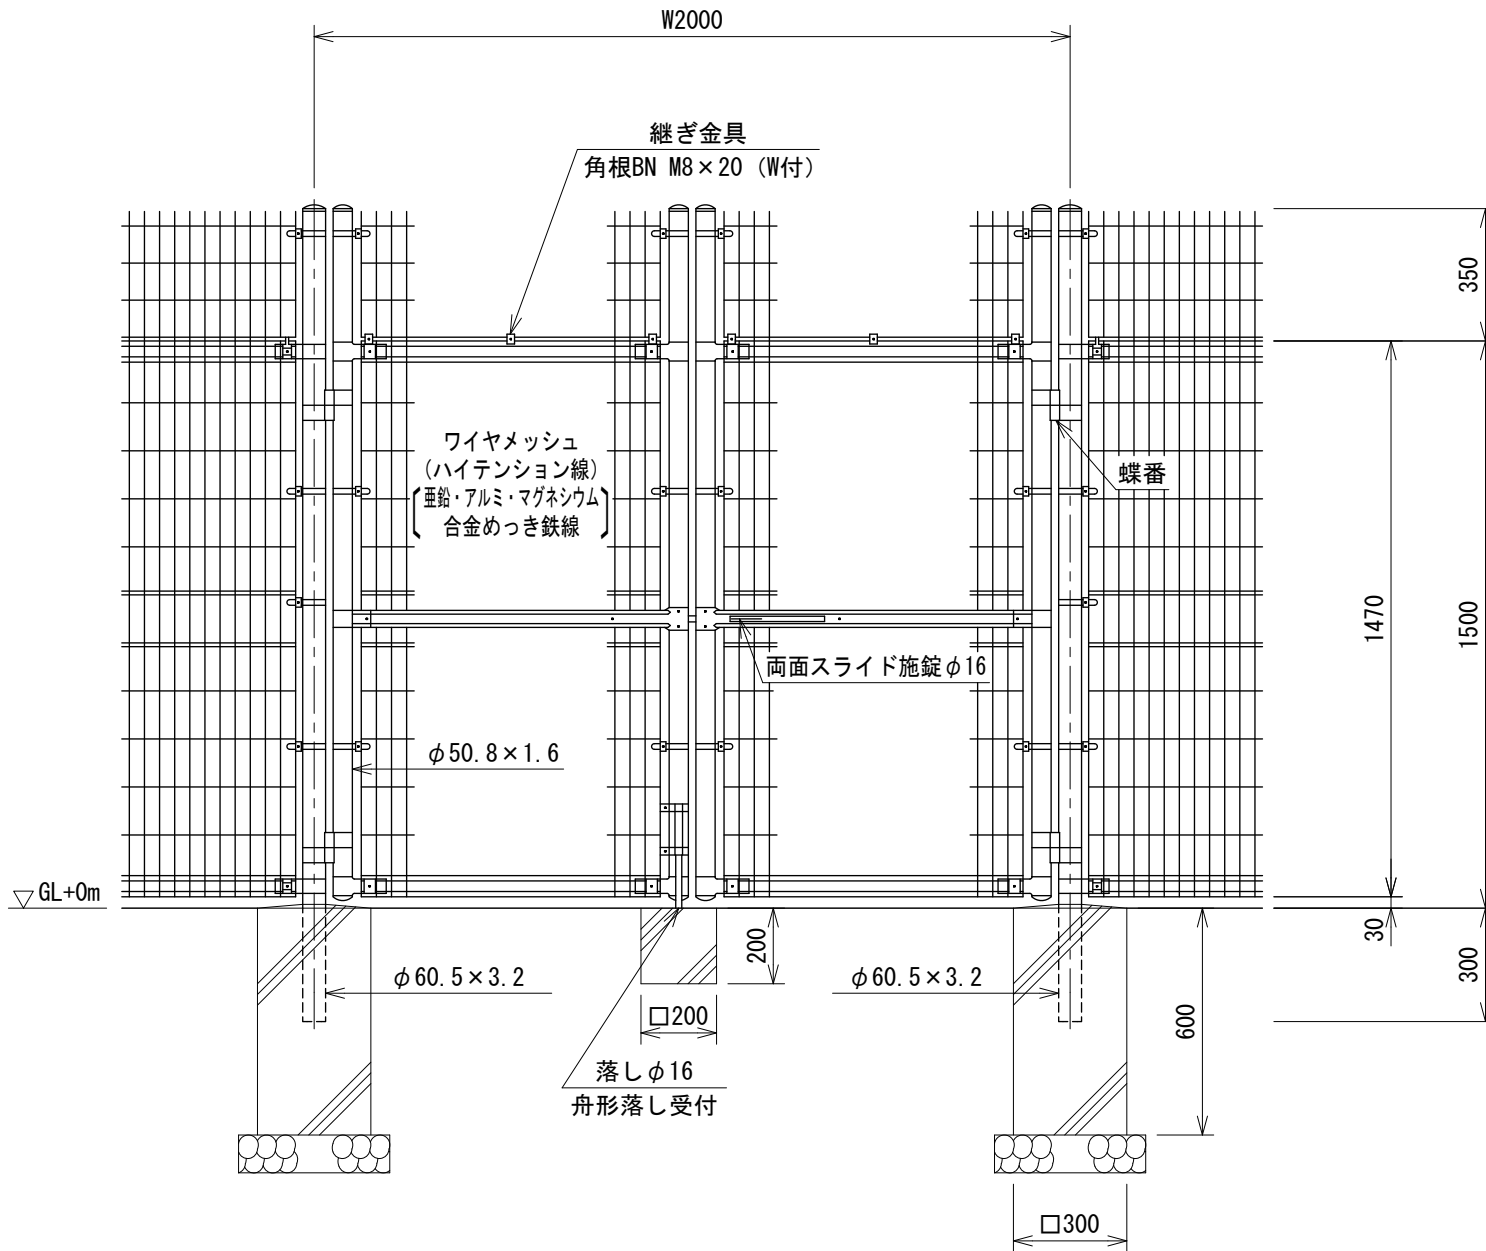


ワイヤメッシュ図

() 内は芯径を示す。
[] 内は忍部を示す。

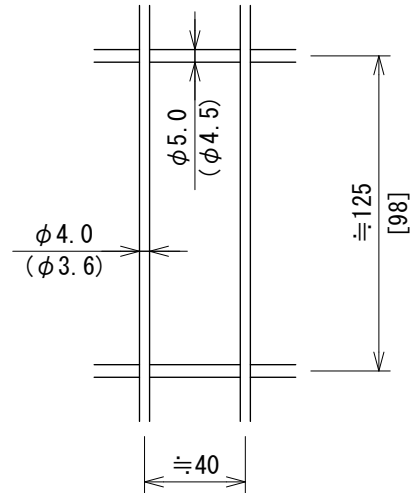

門柱・扉杵位置関係図

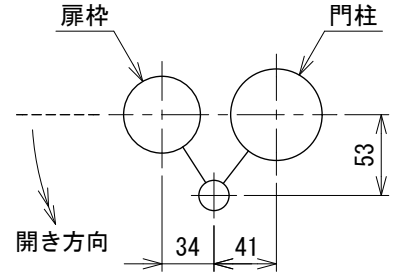

設計条件

設計荷重・・・昭和５７年改正の建築基準法・同施行令に基づく風圧力に依る。

基礎条件・・・長期許容地耐力 98 kN/m^2 (10 t/m^2)

備考

- ## 1. 外装について

- | | | |
|--|-------|------------------------------------|
| ・ 門 柱、枠 体
ジョイント
押え金具、継ぎ金具
ワイヤメッシュ | ・ ・ ・ | 亜鉛・アルミ・マグネシウム合金めつ
きの上高耐候性樹脂粉体塗装 |
| ・ バ ン ド | ・ ・ ・ | 亜鉛・アルミ合金めつきの上高耐候性
樹脂粉体塗装 |
| ・ U 型 金 具 | ・ ・ ・ | 亜鉛・アルミ・マグネシウム合金めつ
きの上防錆着色処理 |
| ・ ボルト、ナット | ・ ・ ・ | 溶融亜鉛めっきの上防錆着色処理 |
| ・ 施錠装置、落し | ・ ・ ・ | 溶融亜鉛めっきのみ |

2. 本図門扉は片側180°開きとする。

1 8 1 4 0 6 2 6 5