



UN両開き門扉 H1800-50×W2000 (直忍付) S=1:20

(昭和57年改正の建築基準法・同施行令に基づく風圧力 GL+0m に依る)

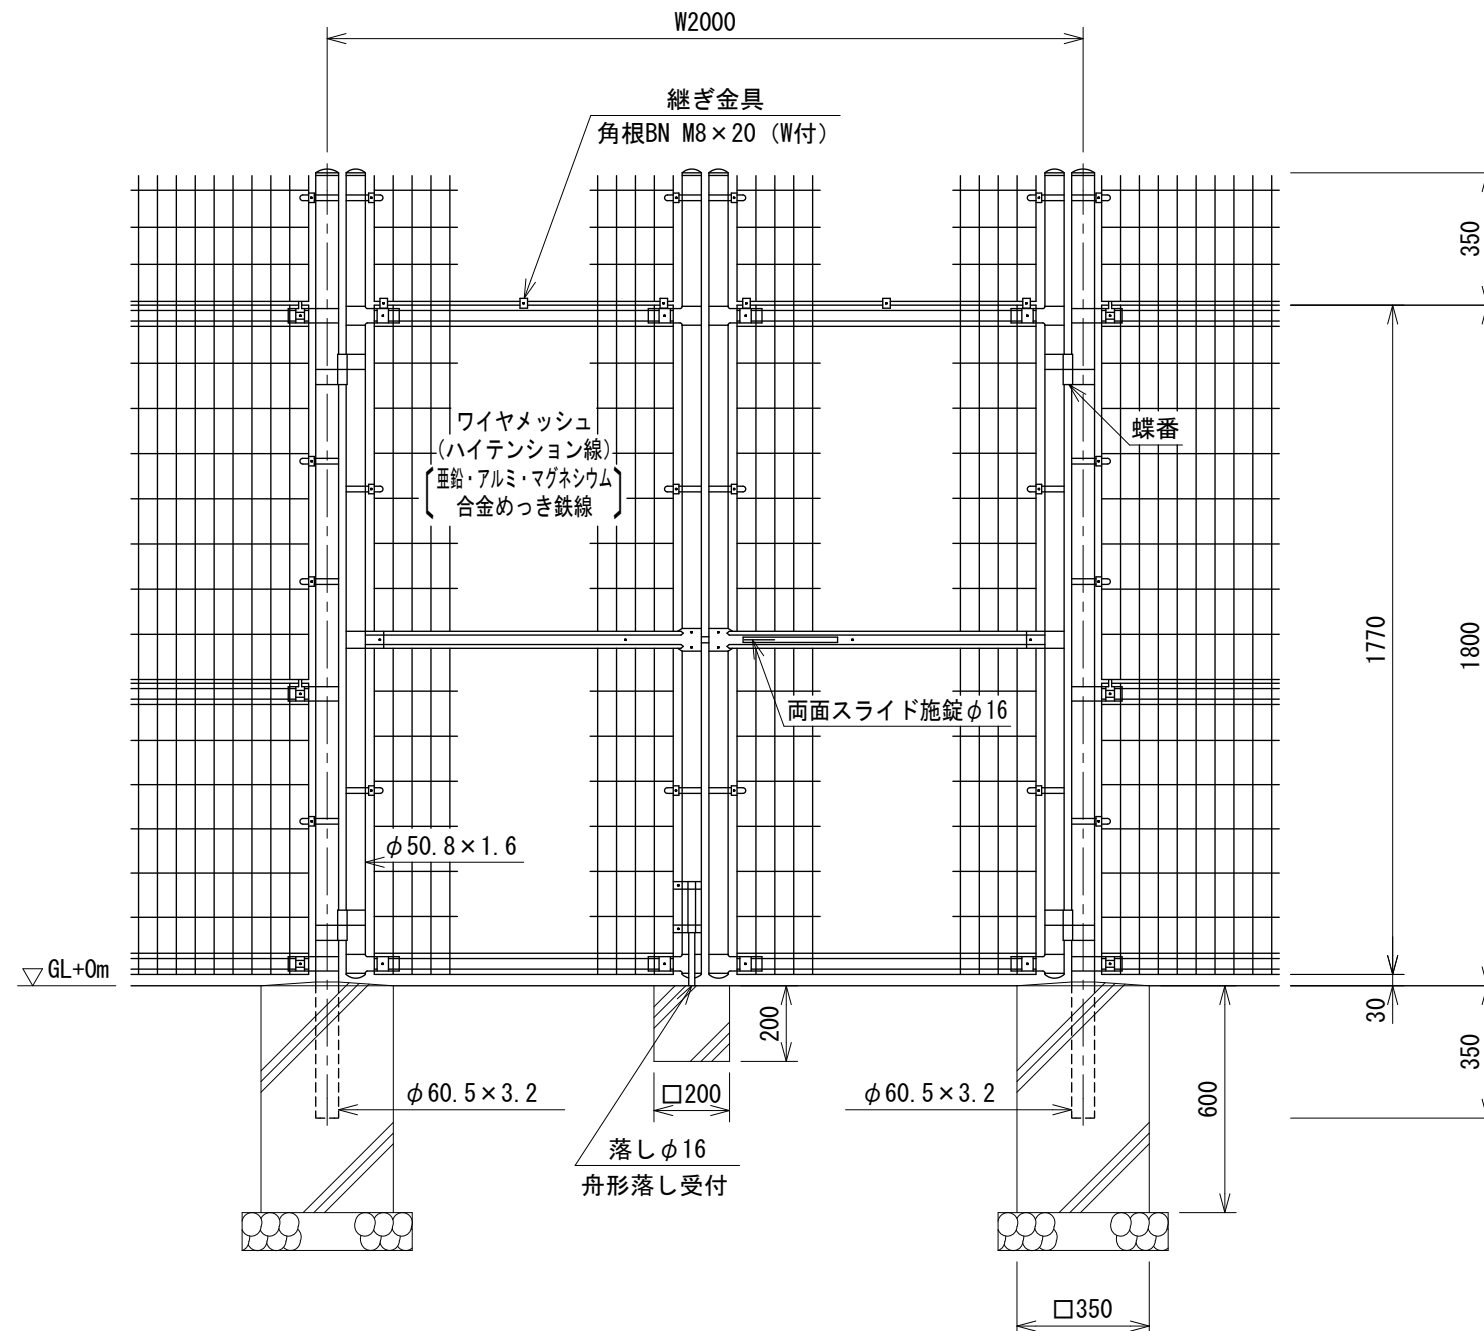


ワイヤメッシュ図

() 内は芯径を示す。
[] 内は忍部を示す。

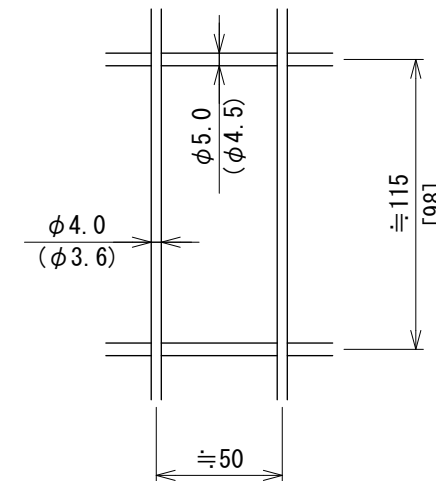

門柱・扉枠位置関係図

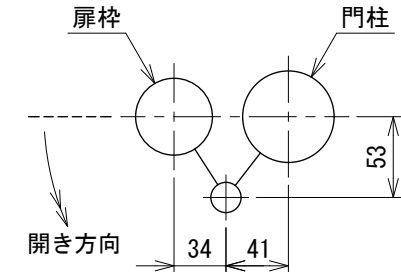

設計条件

設計荷重・・・昭和57年改正の建築基準法・同施行令に基づく風圧力に依る。

基礎条件・・・長期許容地耐力 98 kN/m^2 (10 t/m^2)

備考

1. 外装について

 - ・ 門 柱、枠 体
ジョイント
押え金具、継ぎ金具
ワイヤメッシュ
 - ・ バ ン ド
 - ・ U 型 金 具
 - ・ ボルト、ナット
 - ・ 施錠装置、落し

・ ・ ・ 亜鉛・アルミ・マグネシウム合金めっきの上高耐候性樹脂粉末塗装

・ ・ ・ 亜鉛・アルミ合金めっきの上高耐候性樹脂粉末塗装

・ ・ ・ 亜鉛・アルミ・マグネシウム合金めっきの上防錆着色処理

・ ・ ・ 溶融亜鉛めっきの上防錆着色処理

・ ・ ・ 溶融亜鉛めっきのみ

2. 本図門扉は片側180°開きとする。