



UN両開き門扉 H1800-50×W3000 (直忍付) S=1:20

(昭和57年改正の建築基準法・同施行令に基づく風圧力 GL+0m に依る)

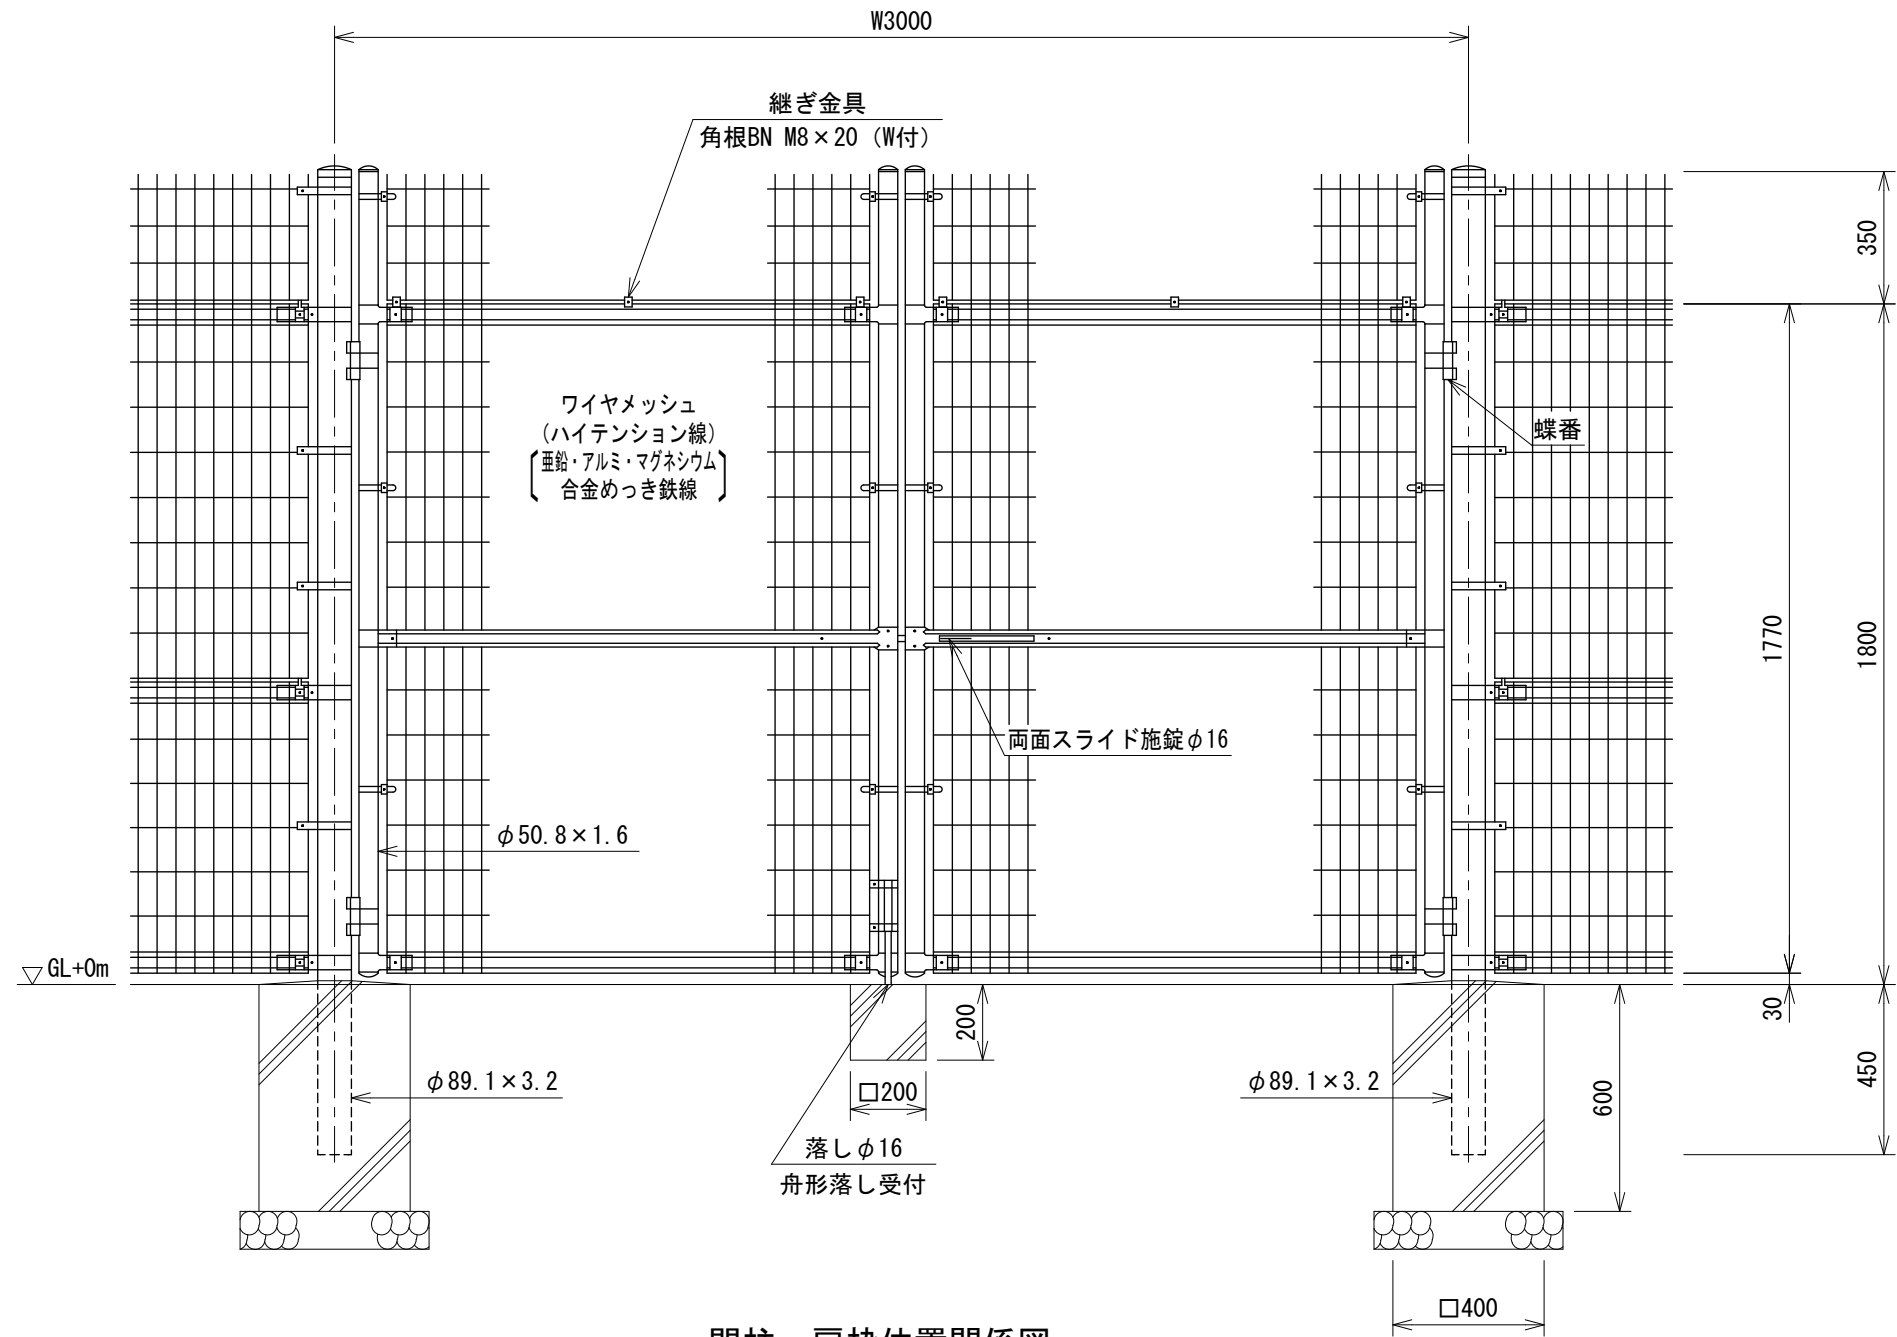


門柱・扉枠位置関係図

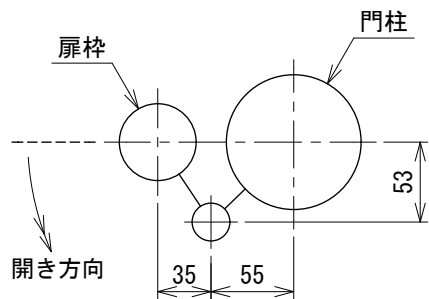

ワイヤメッシュ図

() 内は芯径を示す。
[] 内は忍部を示す。

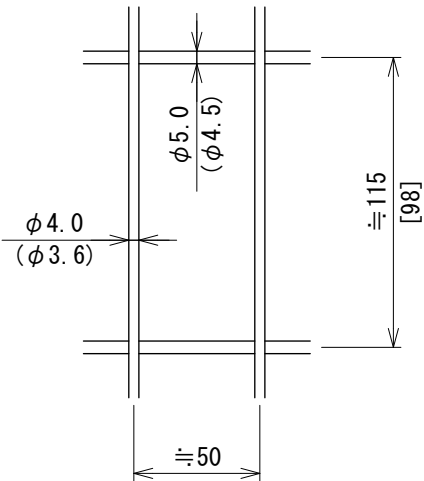

- 設計条件
設計荷重・・・昭和57年改正の建築基準法・同施行令に基づく風圧力に依る。
基礎条件・・・長期許容地耐力 98kN/m² (10t/m²)
- 備考
1. 外装について
・門柱・・・熔融亜鉛めっきの上高耐候性樹脂粉体塗装
・枠体、ジョイント押え金具、継ぎ金具ワイヤメッシュ・・・亜鉛・アルミ・マグネシウム合金めっきの上高耐候性樹脂粉体塗装
・バンド・・・亜鉛・アルミ合金めっきの上高耐候性樹脂粉体塗装
・U型金具・・・亜鉛・アルミ・マグネシウム合金めっきの上防錆着色処理
・ボルト、ナット・・・熔融亜鉛めっきの上防錆着色処理
・施錠装置、落とし・・・熔融亜鉛めっきのみ
2. 本図門扉は片側180°開きとする。