



UN両開き門扉 H2000-50×W3000 (直忍付) S=1:20

(昭和57年改正の建築基準法・同施行令に基づく風圧力 GL+0m に依る)

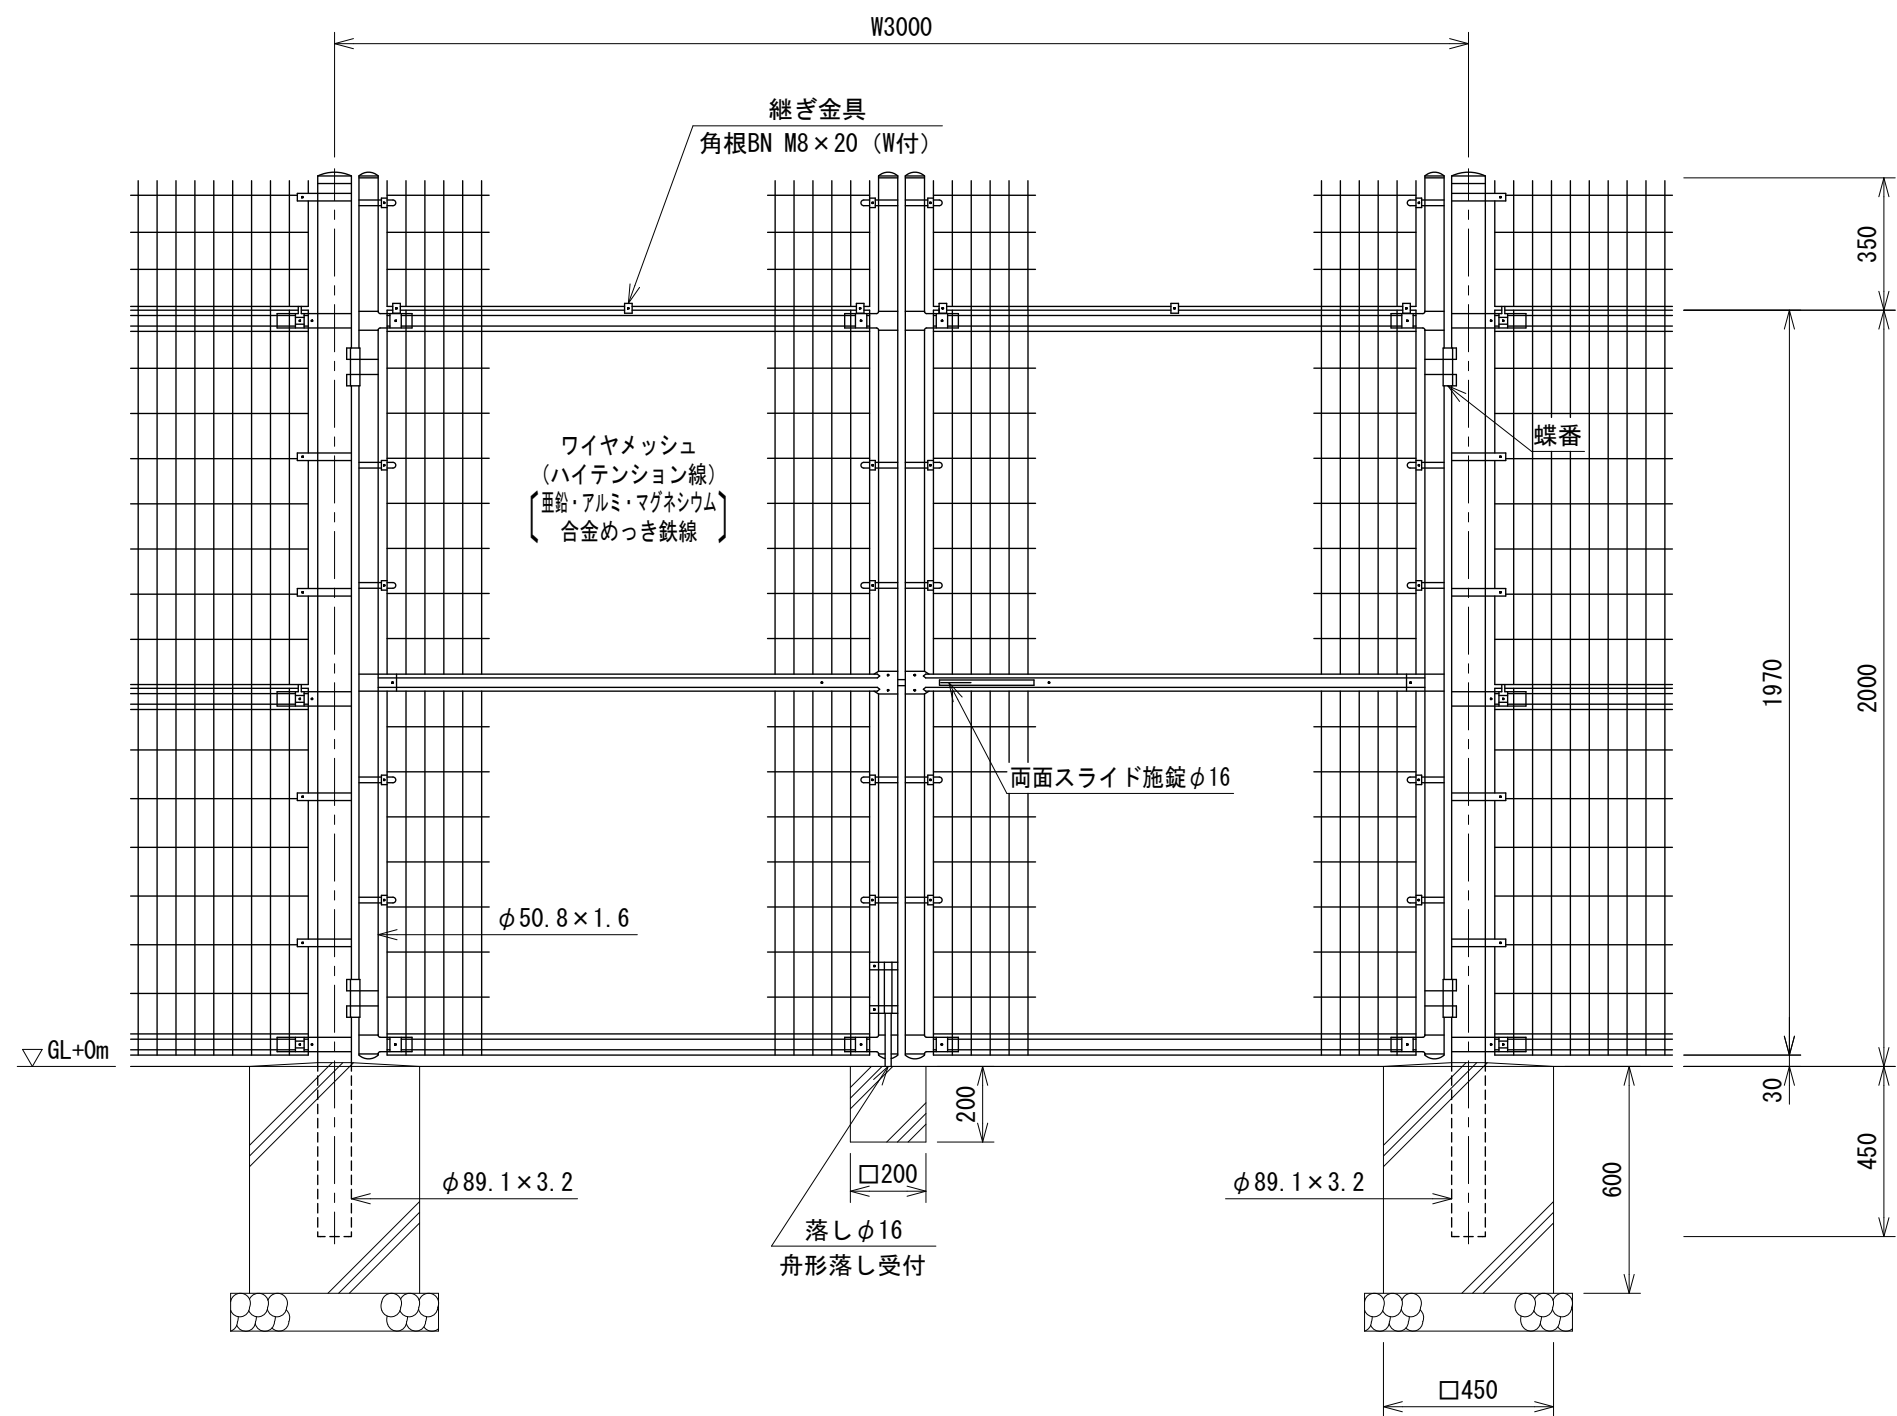


門柱・扉枠位置関係図

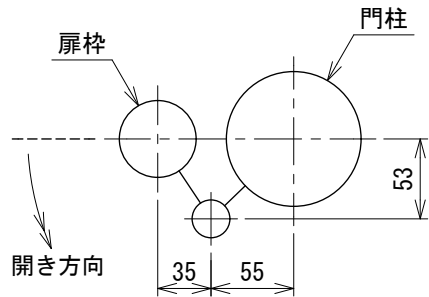

ワイヤメッシュ図

() 内は芯径を示す。
[] 内は忍部を示す。

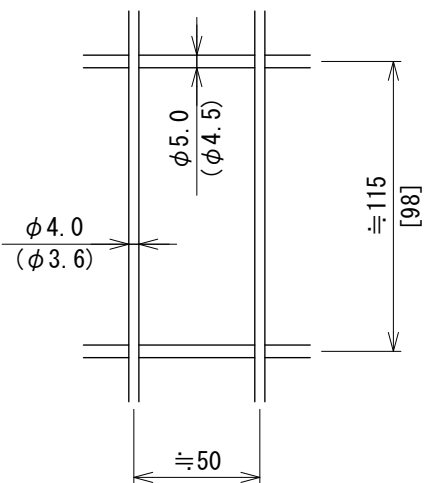

設計条件

設計荷重・・・昭和57年改正の建築基準法・同施行令に基づく風圧力に依る。

基礎条件・・・長期許容地耐力 98kN/m² (10t/m²)

備考

1. 外装について

- ・門柱・・・溶融亜鉛めっきの上高耐候性樹脂粉体塗装
- ・枠体、ジョイント
押え金具、継ぎ金具
ワイヤメッシュ・・・亜鉛・アルミ・マグネシウム合金めっきの上高耐候性樹脂粉体塗装
- ・バンド・・・亜鉛・アルミ合金めっきの上高耐候性樹脂粉体塗装
- ・U型金具・・・亜鉛・アルミ・マグネシウム合金めっきの上防錆着色処理
- ・ボルト、ナット・・・溶融亜鉛めっきの上防錆着色処理
- ・施錠装置、落とし・・・溶融亜鉛めっきのみ

2. 本図門扉は片側180°開きとする。

231406227