



UN両開き門扉 H1000-50×W4000 (直忍付) S=1:30

(昭和57年改正の建築基準法・同施行令に基づく風圧力 GL+0m に依る)

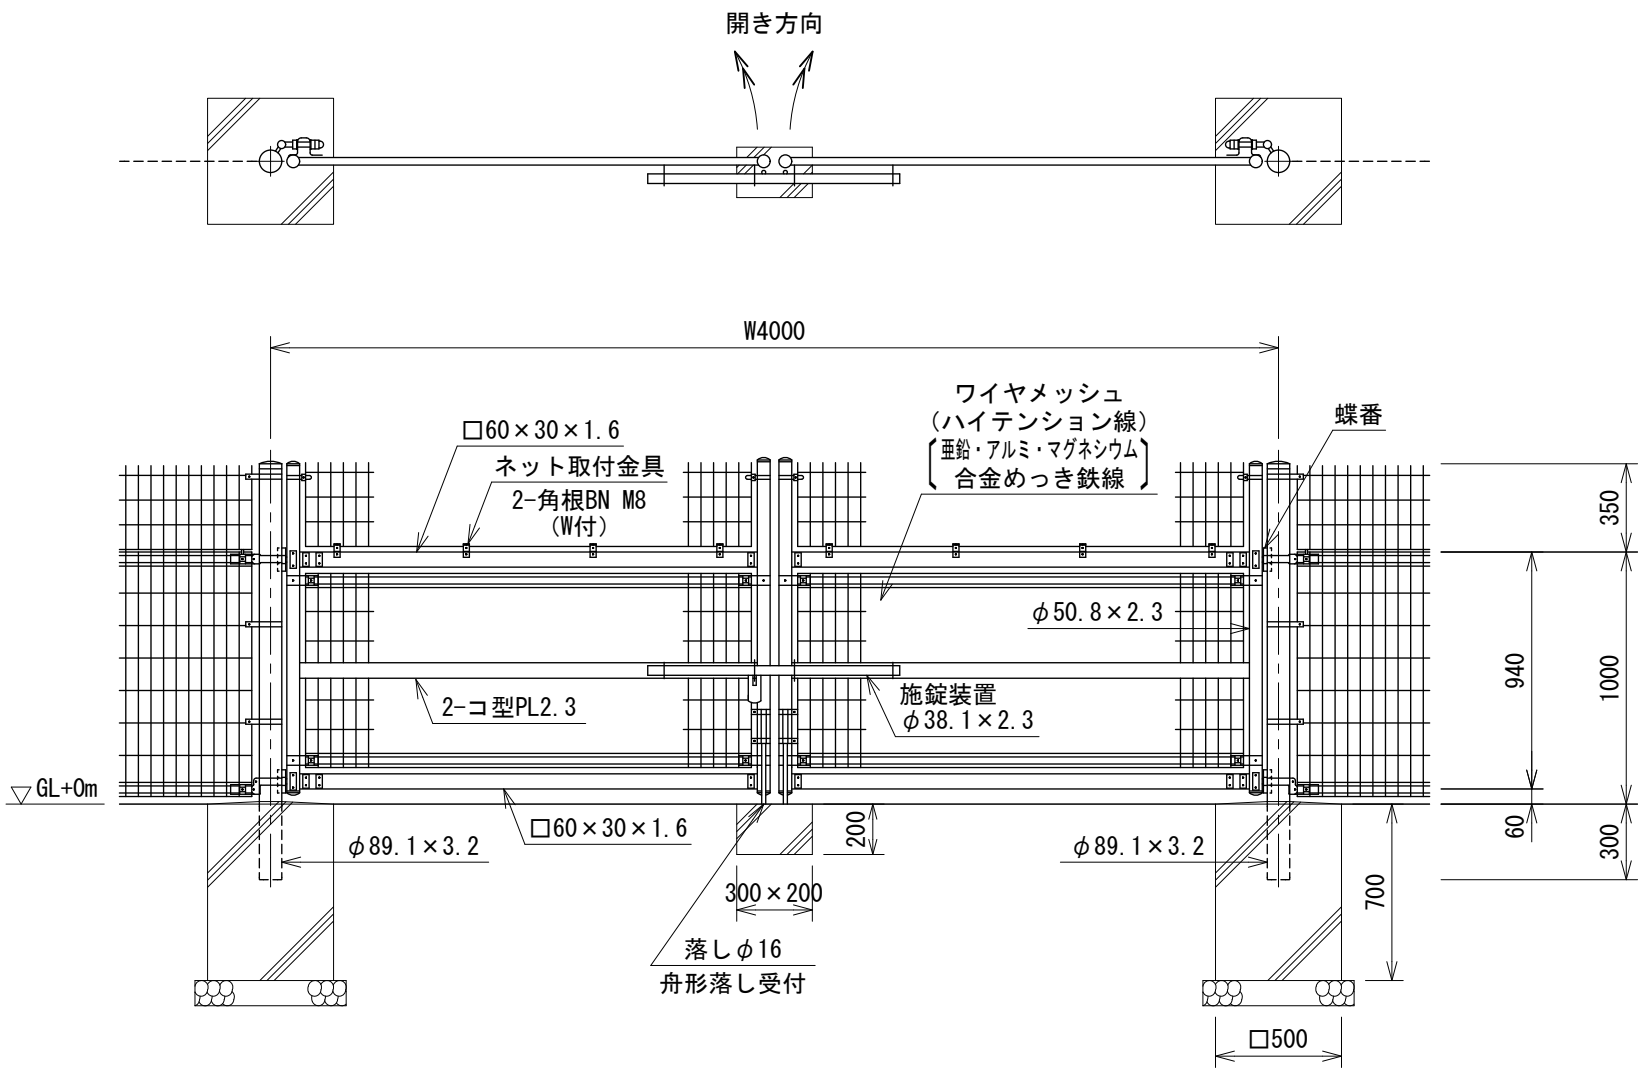


ワイヤメッシュ図

( ) 内は芯径を示す。  
[ ] 内は忍部を示す。

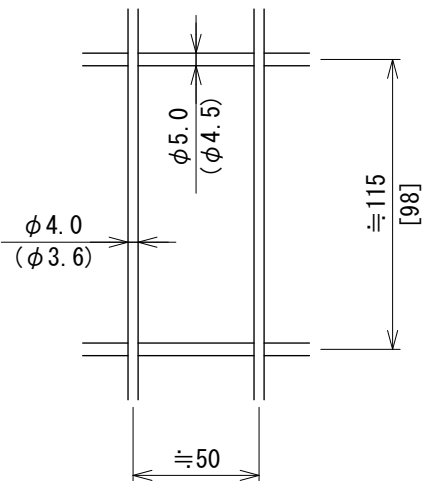

門柱・扉枠位置関係図

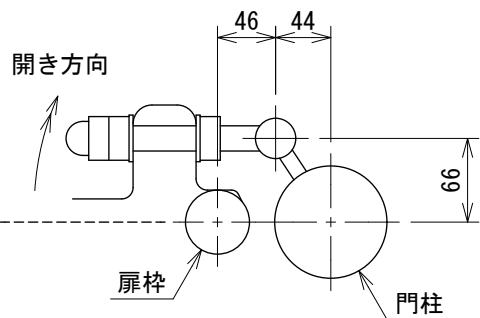

設計条件

設計荷重・・・昭和57年改正の建築基準法・同施行令に基づく風圧力に依る。

基礎条件・・・長期許容地耐力 98kN/m<sup>2</sup> (10t/m<sup>2</sup>)

備考

1. 外装について

- |                 |     |                                        |
|-----------------|-----|----------------------------------------|
| ・門柱             | ・・・ | 溶融亜鉛めっきの上高耐候性樹脂粉体塗装                    |
| ・ネット取付金具        | ・・・ | 溶融亜鉛めっきの上高耐候性樹脂粉体塗装                    |
| ・枠体、ジョイント       | ・・・ | 亜鉛・アルミ・マグネシウム合金めっきの上高耐候性樹脂粉体塗装         |
| ・押え金具           | ・・・ | 亜鉛・アルミ・マグネシウム合金めっきの上高耐候性樹脂粉体塗装         |
| ・ワイヤメッシュ        | ・・・ | 亜鉛・アルミ・マグネシウム合金めっきの上高耐候性樹脂粉体塗装         |
| ・バンド            | ・・・ | 亜鉛・アルミ合金めっきの上高耐候性樹脂粉体塗装                |
| ・U型金具           | ・・・ | 亜鉛・アルミ・マグネシウム合金めっきの上防錆着色処理             |
| ・ボルト、ナット        | ・・・ | 溶融亜鉛めっきの上防錆着色処理とし、一部のボルト・ナットは溶融亜鉛めっきのみ |
| ・施錠装置、落としボルト式蝶番 | ・・・ | 溶融亜鉛めっきのみ                              |

2. 本図門扉は施錠と反対側180°開き、施錠側落としとする。