

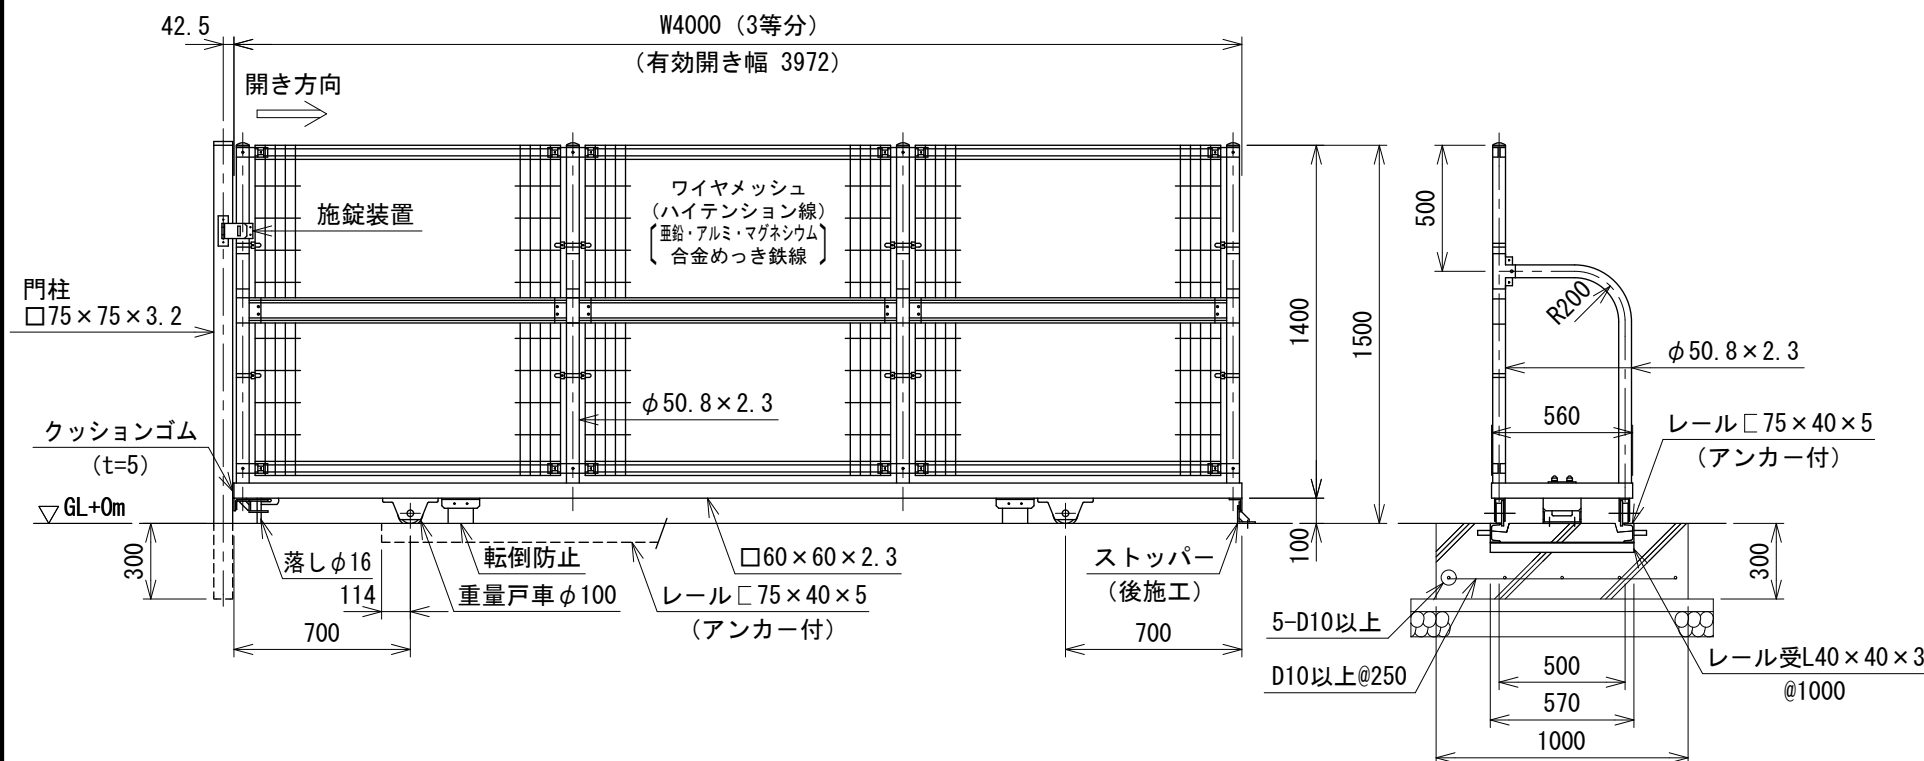
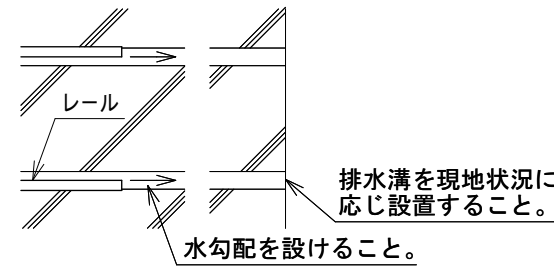



(昭和57年改正の建築基準法・同施行令に基づく風圧力 GL+0m に依る)

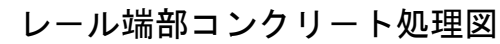


門柱・レール位置図

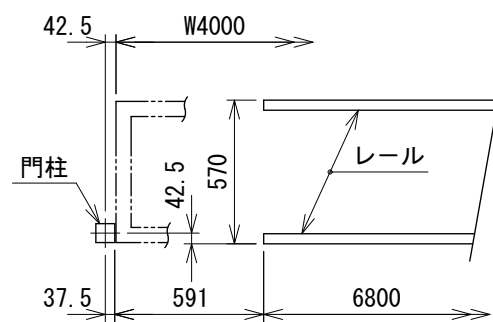


戸車取付図

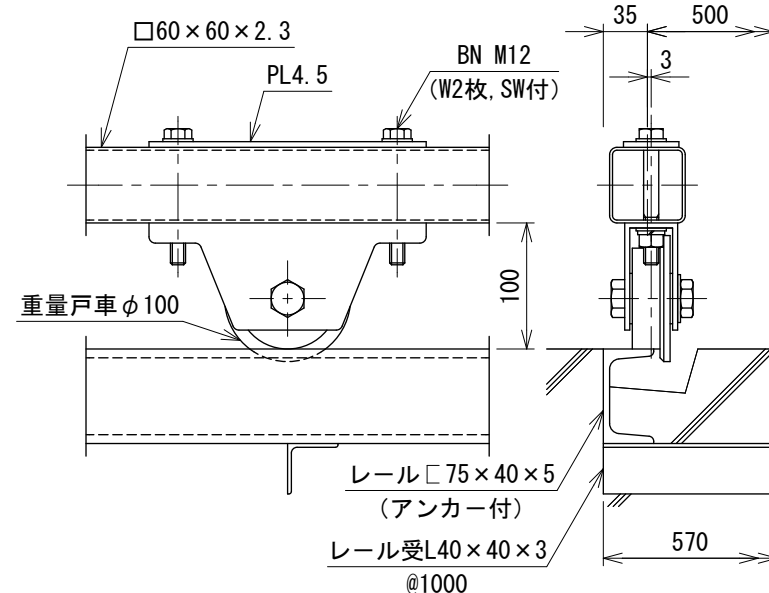


転倒防止取付図

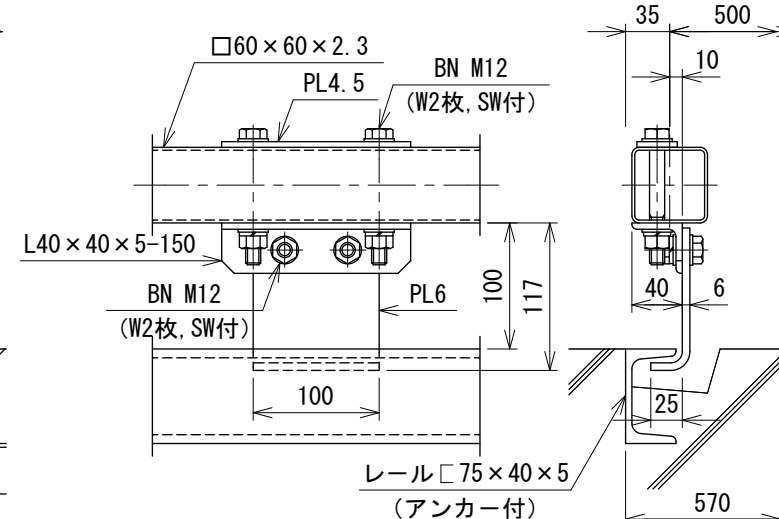

落し・ストッパー取付図 S=1:6

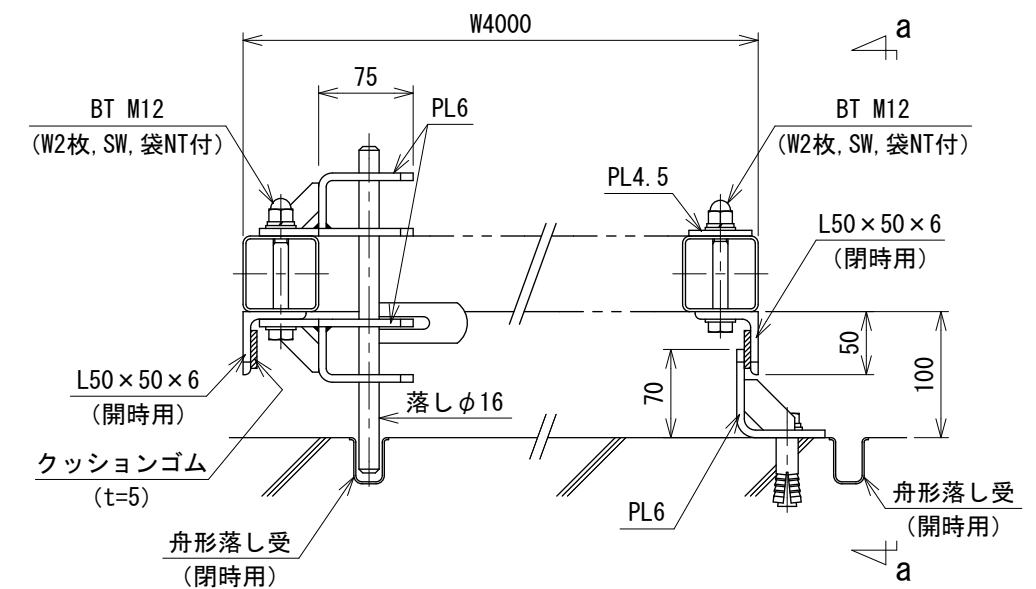


a～a視図

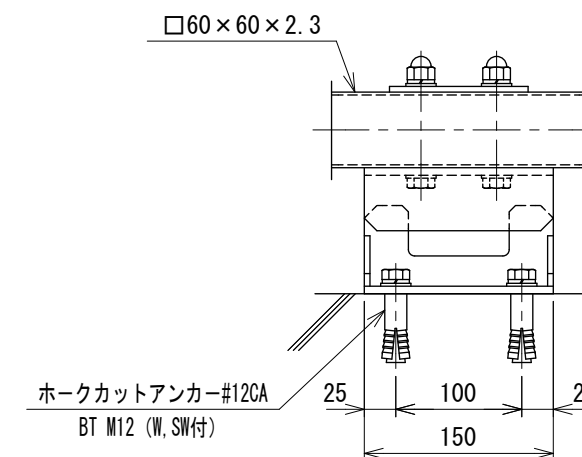

ワイヤメッシュ図

() 内は芯径を示す.

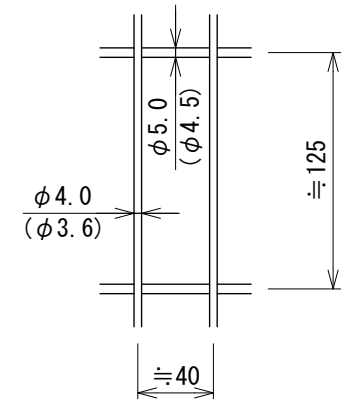

設計条件

設計荷重・・・昭和５７年改正の建築基準法・
同施行令に基づく風圧力に依る。
通行車両は総重量２５ｔ車以下とする。

基礎条件・・・長期許容地耐力
98 kN/m² (10 t/m²)

備考

1. 外装はめっきの上高耐候性樹脂粉末塗装、U型金具を防錆着色処理とする。但し、ボルト・ナットは溶融亜鉛めっきの上防錆着色処理とし、戸車、落し及び一部のボルト・ナットは溶融亜鉛めっきのみ、レールは錆止め1回塗りとする。

2 4 1 4 0 6 8 3 3