



UN片開き引戸 H1500-40×W5000 S=1:30

(昭和57年改正の建築基準法・同施行令に基づく風圧力 GL+0m に依る)

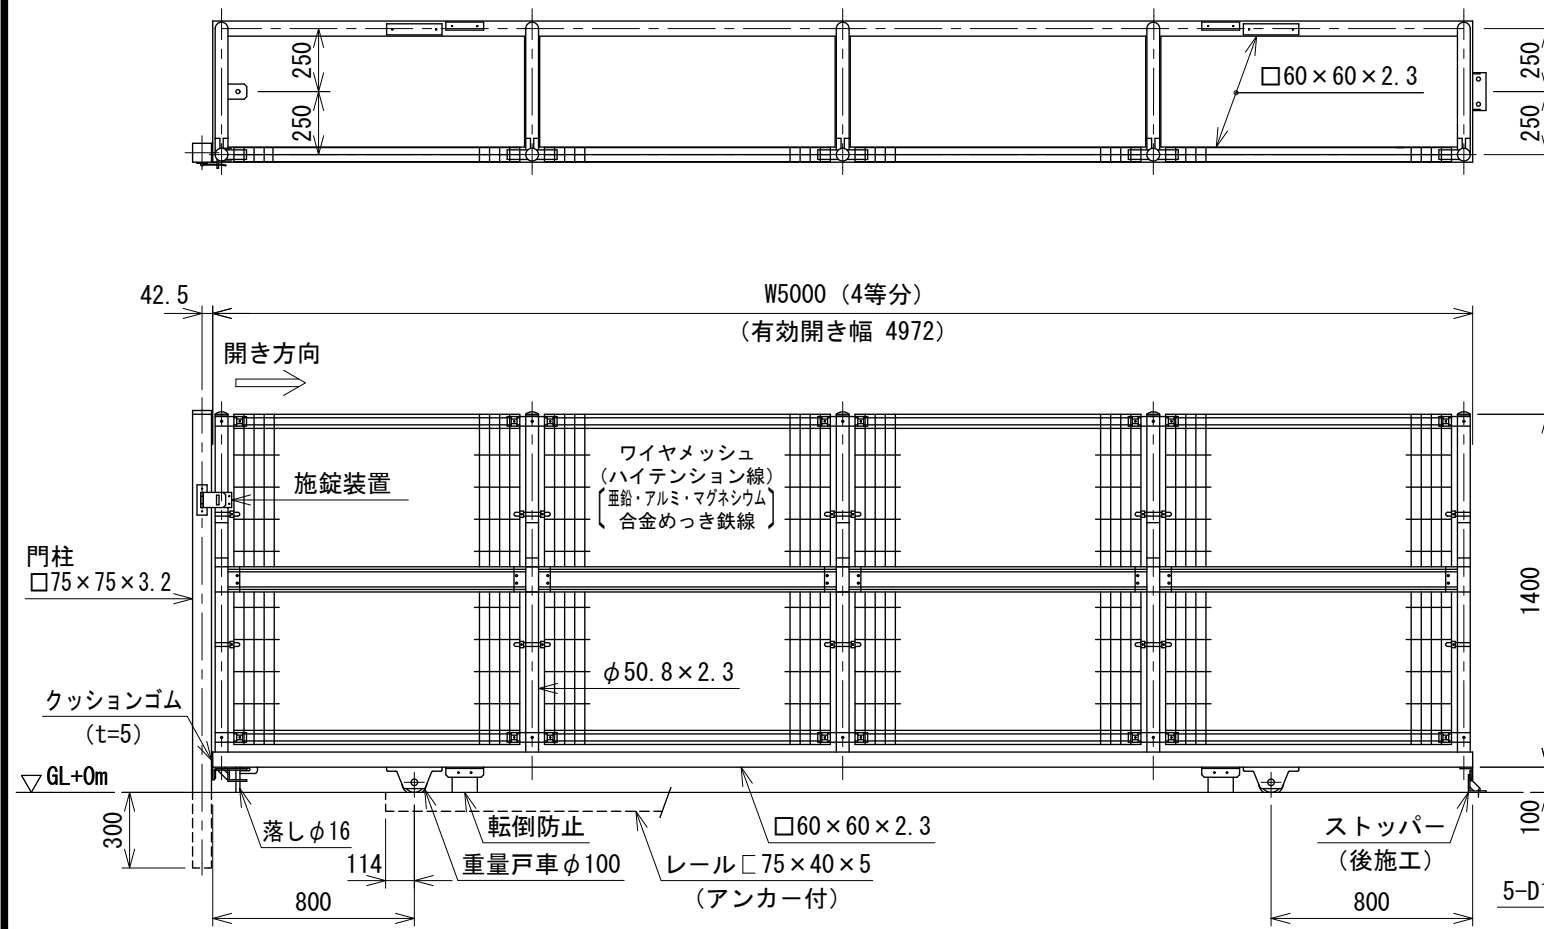


レール端部コンクリート処理図

排水溝を現地状況に
応じ設置すること。

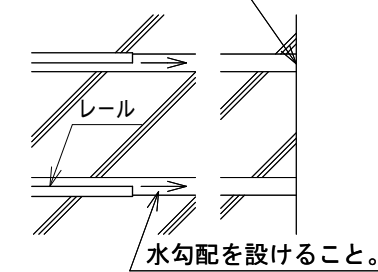


落とし・ストッパー取付図 S=1:6

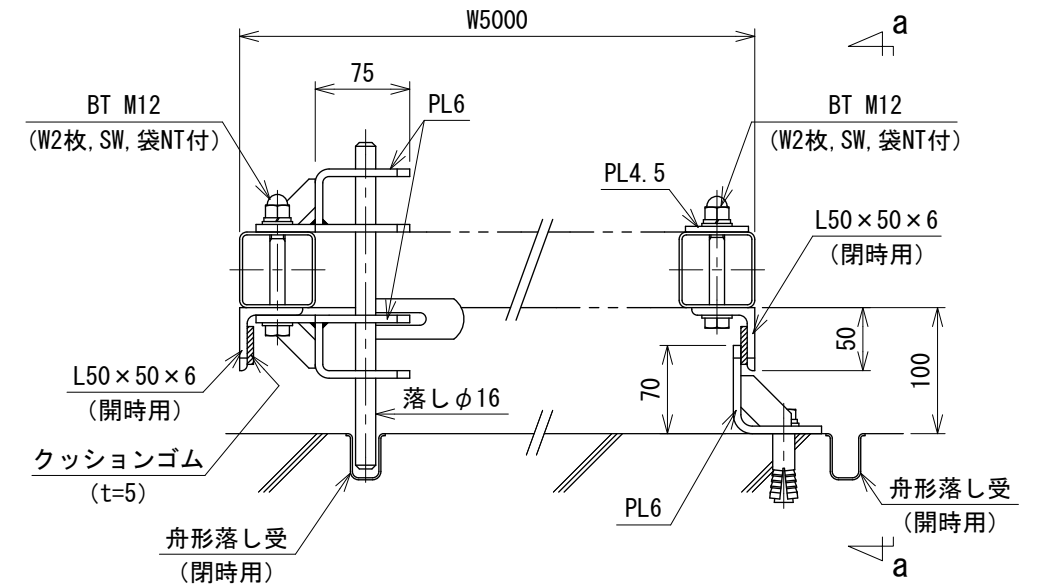


ワイヤメッシュ図

() 内は芯径を示す。

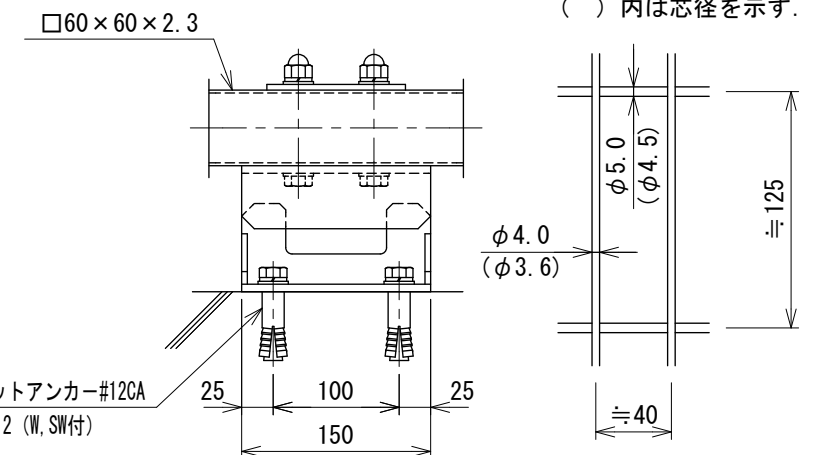


門柱・レール位置図

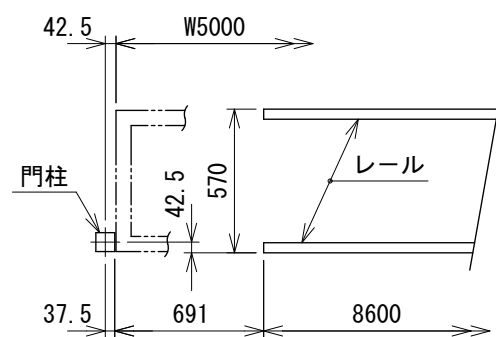


戸車取付図

S=1:6

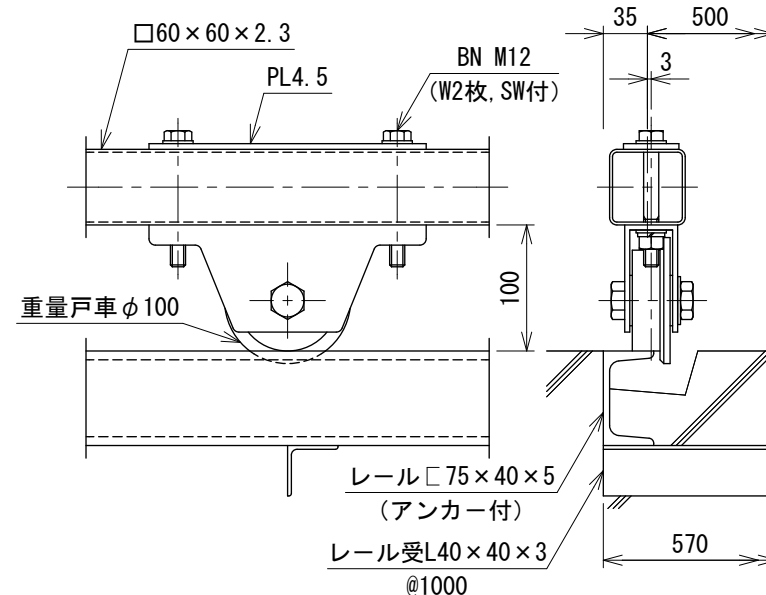

転倒防止取付図

S=1:6

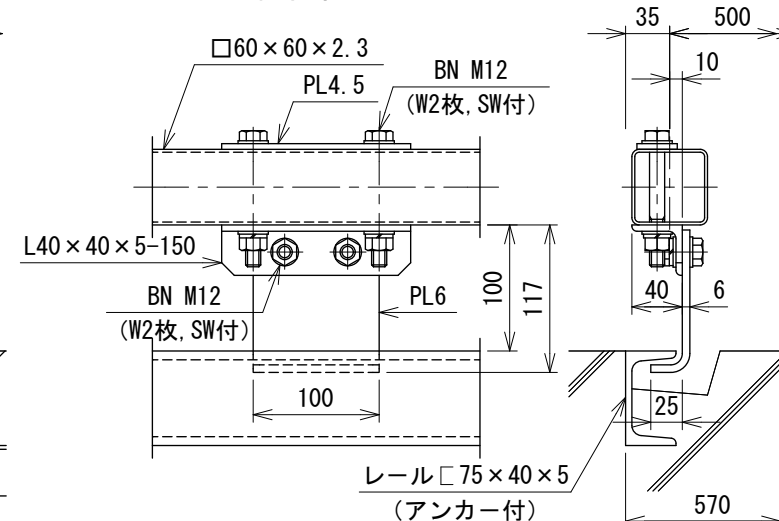

設計条件

設計荷重・・・昭和57年改正の建築基準法・
同施行令に基づく風圧力に依る。
通行車両は総重量25t車以下
とする。

基礎条件・・・長期許容地耐力

98kN/m² (10t/m²)

備考

1. 外装はめっきの上高耐候性樹脂粉体塗装、U
型金具を防錆着色処理とする。但し、ボルト
・ナットは溶融亜鉛めっきの上防錆着色処理
とし、戸車、落とし及び一部のボルト・ナット
は溶融亜鉛めっきのみ、レールは錆止め1回
塗りとする。

241406843