


UN両開き引戸 H1000-40×W10000

(昭和57年改正の建築基準法・同施行令に基づく風圧力 GL+0m に依る)

S=1:30

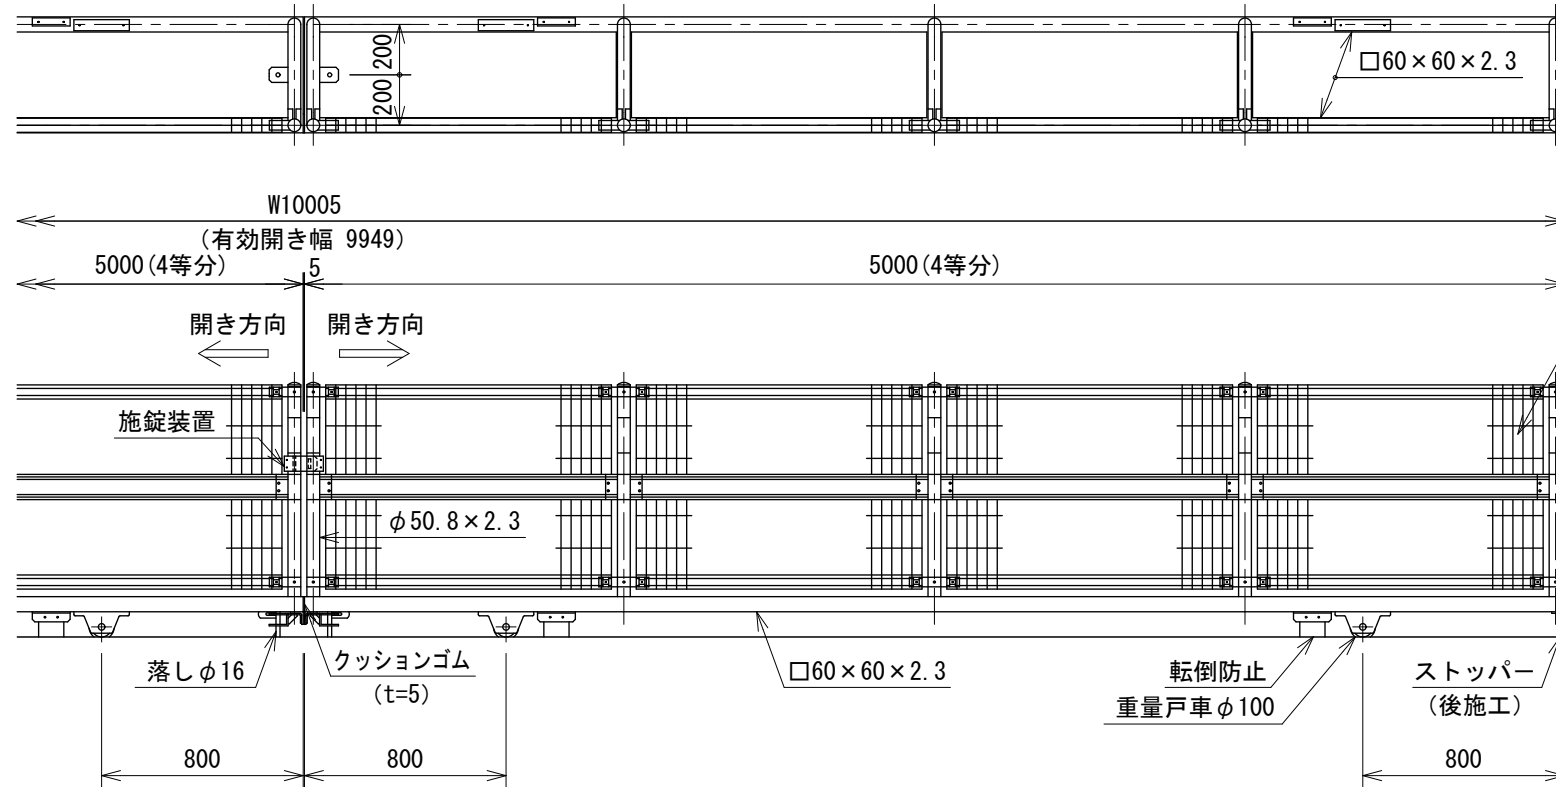


レール端部コンクリート処理図


排水溝を現地状況に応じ設置すること。

水勾配を設けること。


ワイヤメッシュ
(ハイテンション線)
亜鉛・アルミ・マグネシウム
合金めっき鉄線

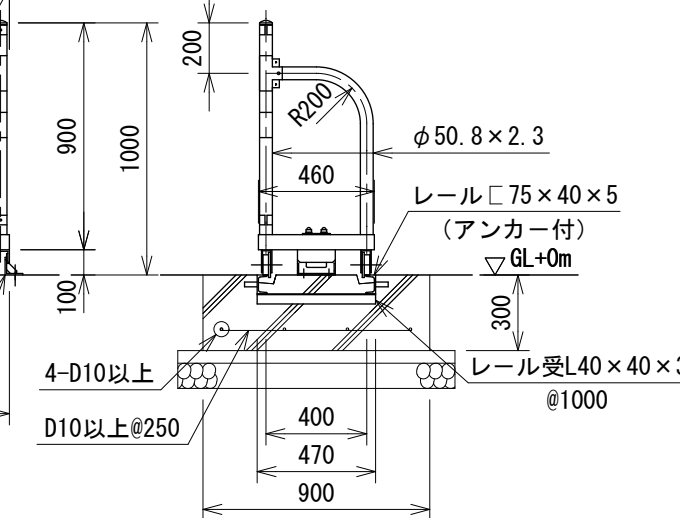

落とし・ストッパー取付図 S=1:6

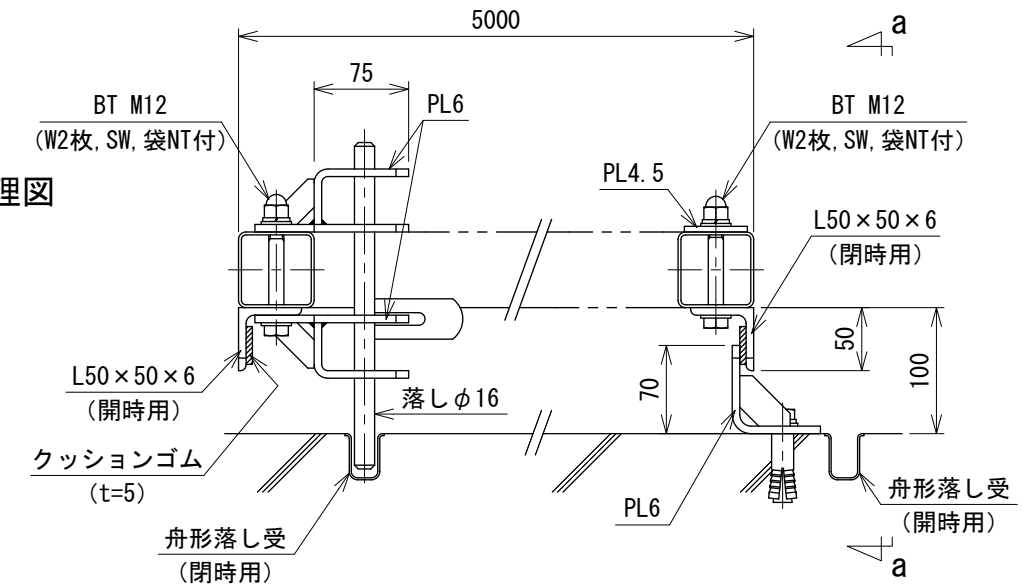


a~a視図

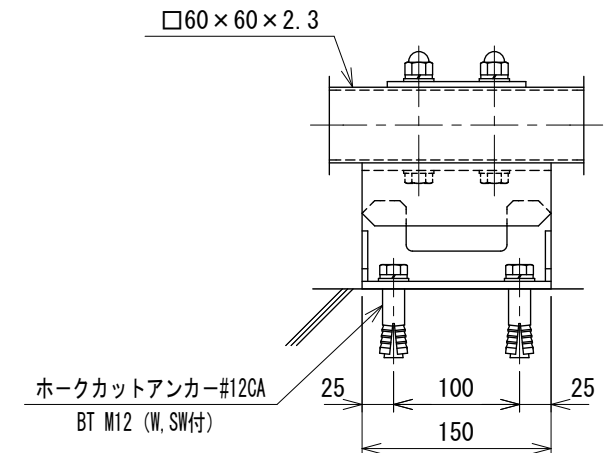


戸車取付図

S=1:6

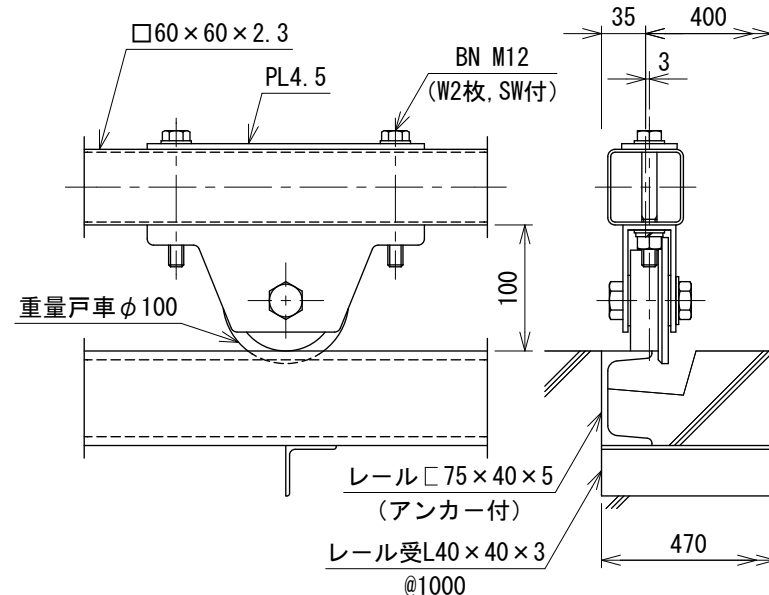


転倒防止取付図

S=1:6

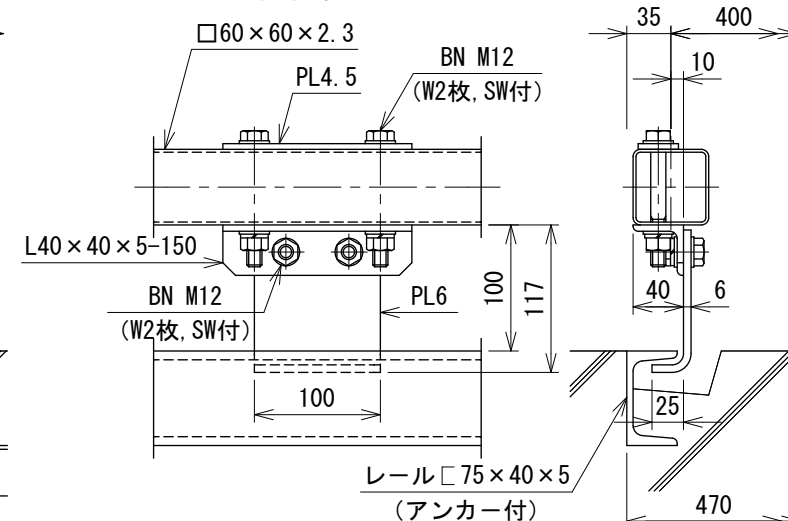

ワイヤメッシュ図

() 内は芯径を示す。

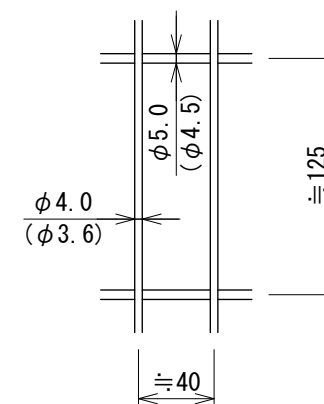

設計条件

設計荷重・・・昭和57年改正の建築基準法・同施行令に基づく風圧力に依る。通行車両は総重量25t車以下とする。

基礎条件・・・長期許容地耐力

98kN/m² (10t/m²)

備考

1. 外装はめっきの上高耐候性樹脂粉体塗装とする。但し、ボルト・ナットは溶融亜鉛めっきの上防錆着色処理とし、戸車、落とし及び一部のボルト・ナットは溶融亜鉛めっきのみ、レールは錆止め1回塗りとする。

241406971