




UN-GR両開き門扉 H1500-40×W2000

S=1:20

(昭和57年改正の建築基準法・同施行令に基づく風圧力 GL+0m に依る)

ワイヤメッシュ図  
( ) 内は芯径を示す。

門柱・扉枠位置関係図

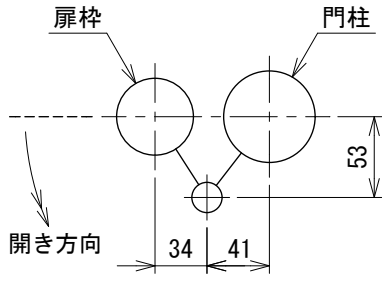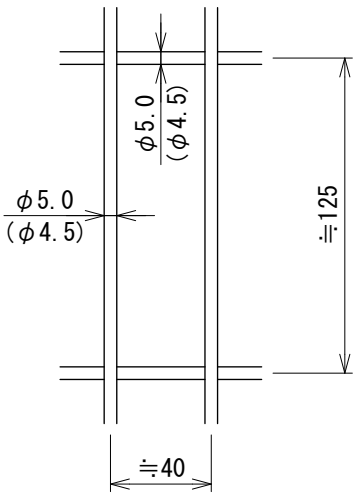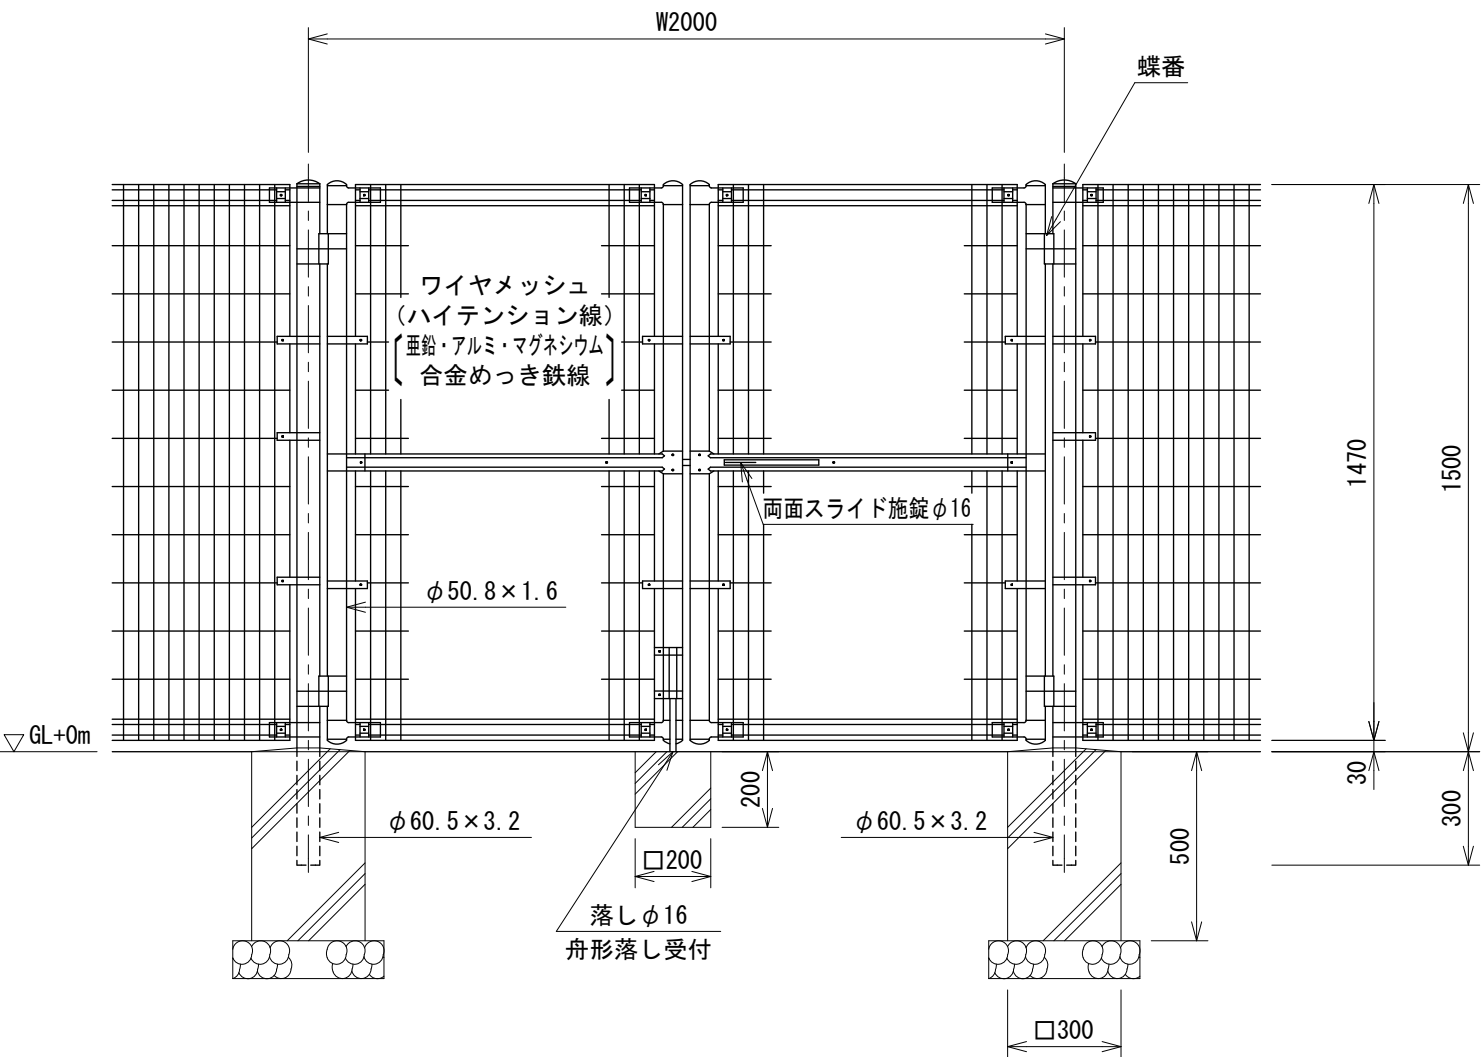

- 設計条件  
設計荷重・・・昭和57年改正の建築基準法・同施行令に基づく風圧力に依る。  
基礎条件・・・長期許容地耐力 98kN/m<sup>2</sup> (10t/m<sup>2</sup>)
- 備考  
1. 外装について  
・門柱、枠体  
・ジョイント  
・押え金具  
・ワイヤメッシュ  
・・・亜鉛・アルミ・マグネシウム合金めっきの上高耐候性樹脂粉体塗装  
・バンド  
・・・溶融亜鉛めっきの上高耐候性樹脂粉体塗装  
・ボルト、ナット  
・・・溶融亜鉛めっきの上防錆着色処理  
・施錠装置、落し  
・・・溶融亜鉛めっきのみ
2. 本図門扉は片側180°開きとする。