


UN-GR両開き門扉 H1500-50×W2000 S=1:20



(昭和57年改正の建築基準法・同施行令に基づく風圧力 GL+0m に依る)

ワイヤメッシュ図

() 内は芯径を示す。

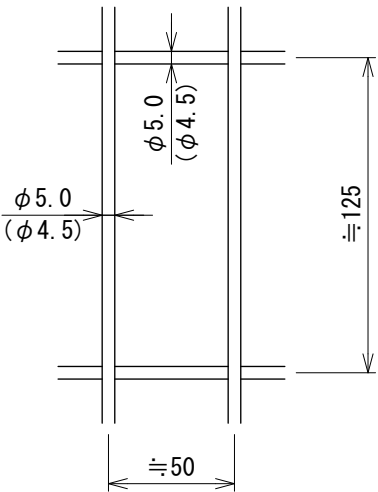

門柱・扉枠位置関係図

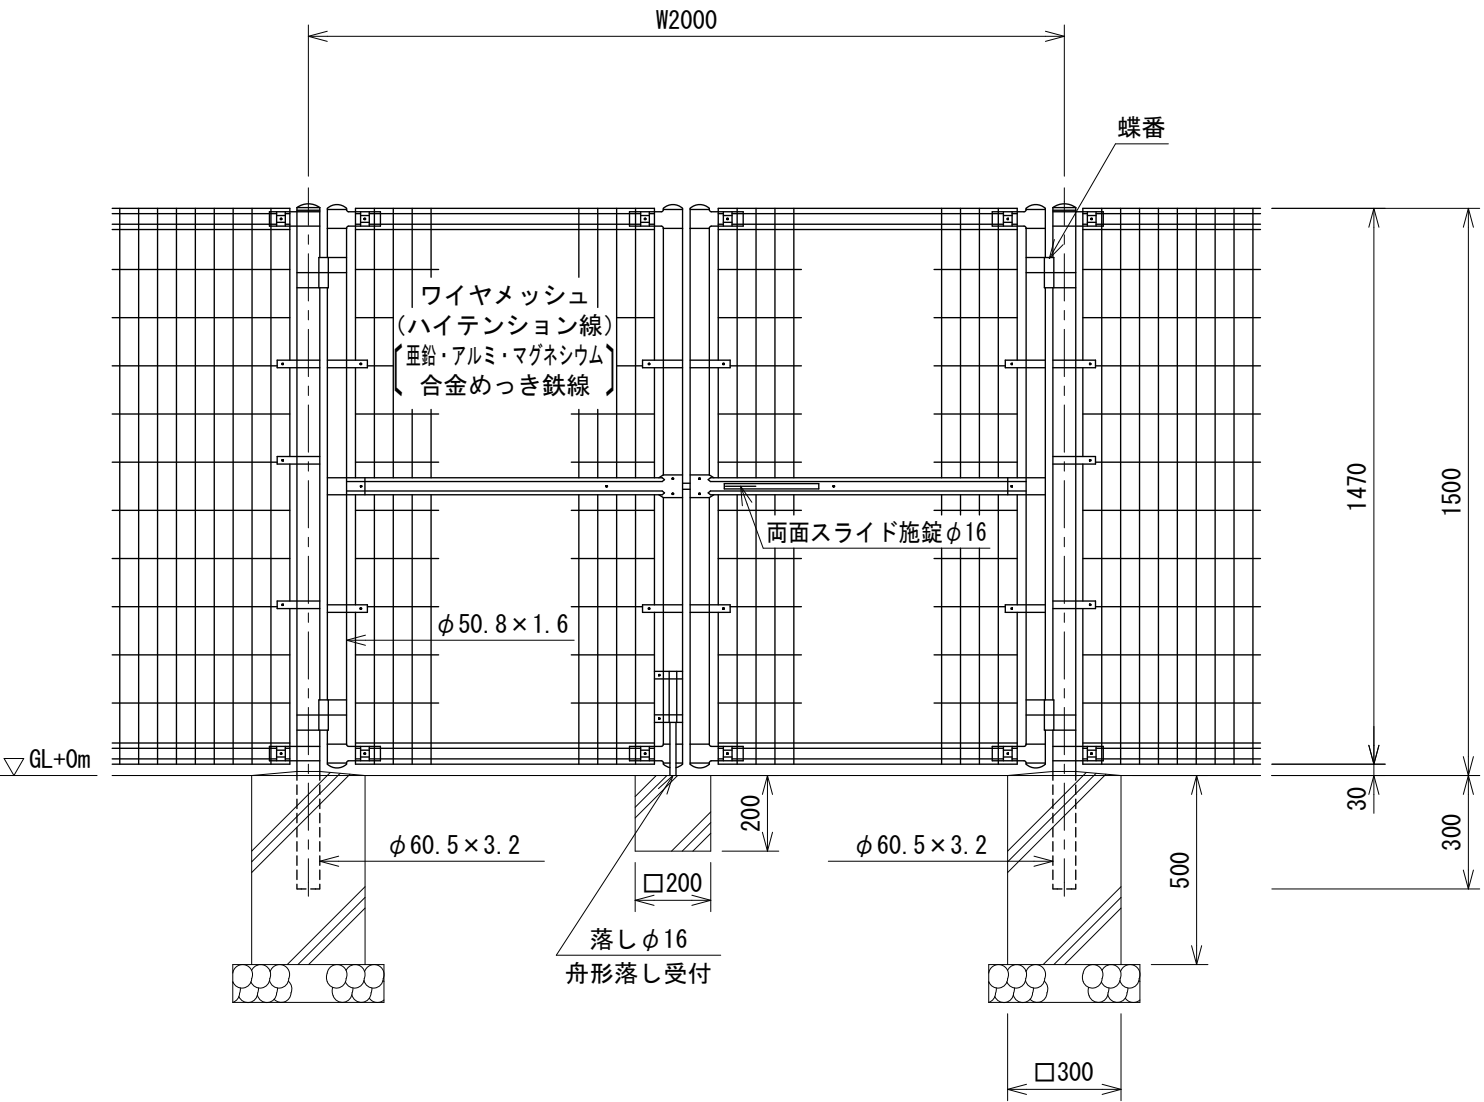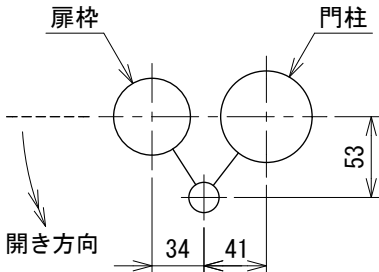

設計条件

設計荷重・・・昭和57年改正の建築基準法・同施行令に基づく風圧力に依る。

基礎条件・・・長期許容地耐力 98 kN/m² (10 t/m²)

備考

- 外装について
・門柱、枠体
ジョイント
押え金具
ワイヤメッシュ
・・・亜鉛・アルミ・マグネシウム合金めっきの上高耐候性樹脂粉体塗装
・バンド
・・・熔融亜鉛めっきの上高耐候性樹脂粉体塗装
・ボルト、ナット
・・・熔融亜鉛めっきの上防錆着色処理
・施錠装置、落し
・・・熔融亜鉛めっきのみ
- 本図門扉は片側180°開きとする。