




UN-A900-50（溶融亜鉛めっき製品） S=1:20
（昭和57年改正の建築基準法・同施行令に基づく風圧力 GL+0m に依る）

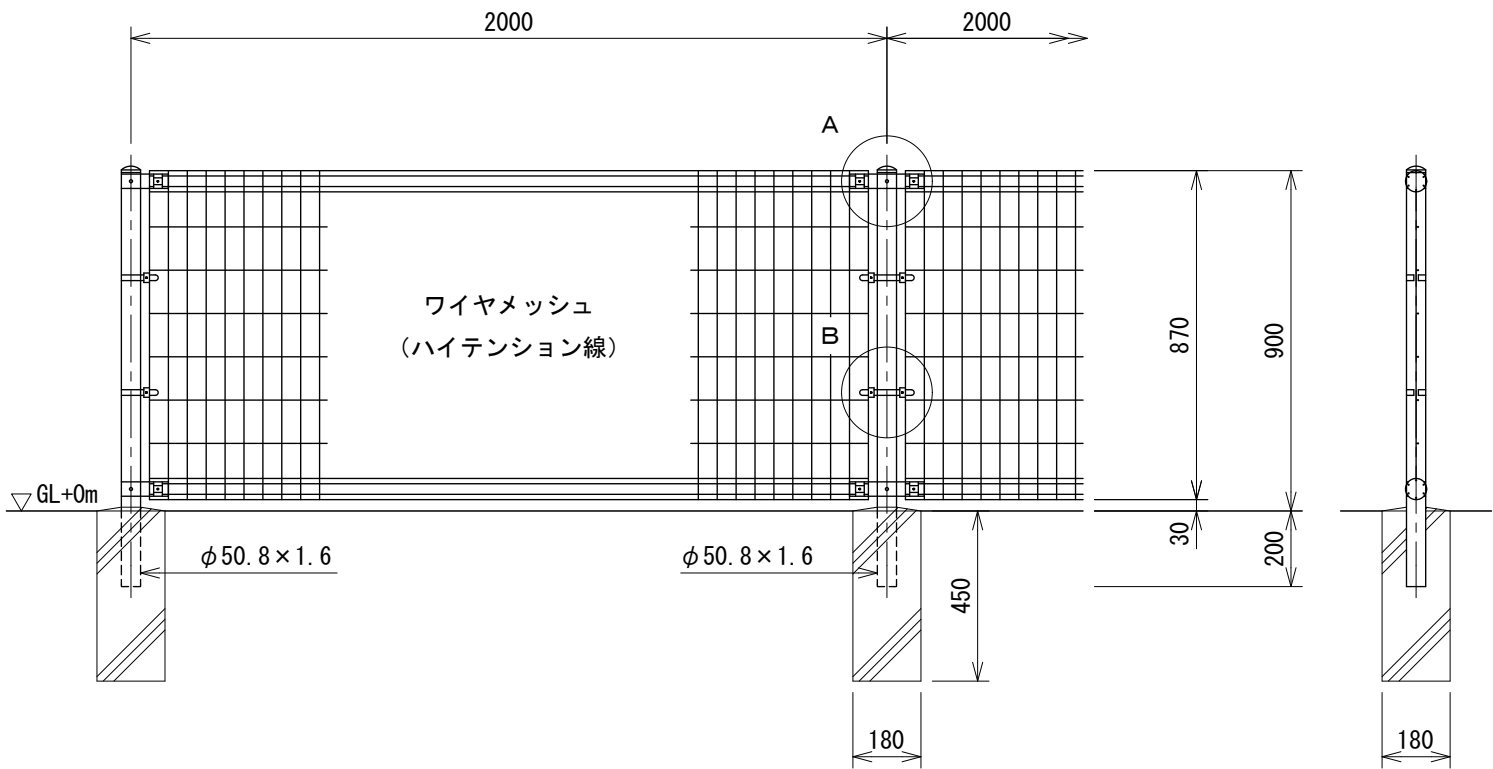


ワイヤメッシュ図

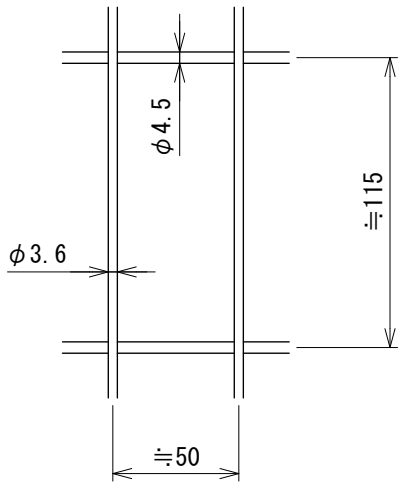


パネル断面図

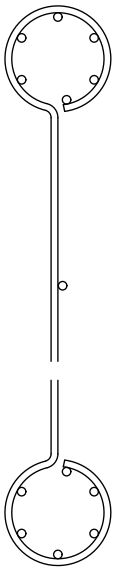


A部取付図 S=1:6

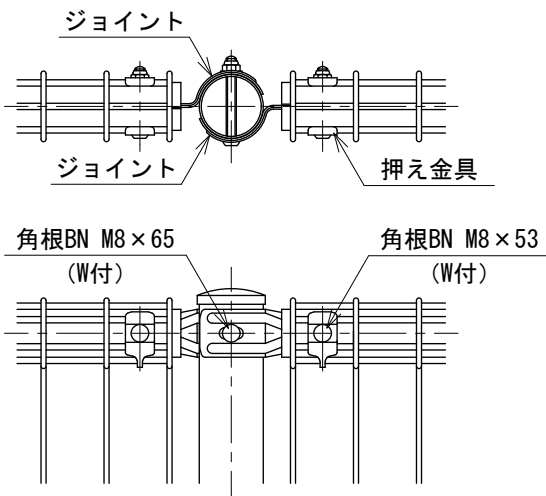

B部取付図 S=1:6

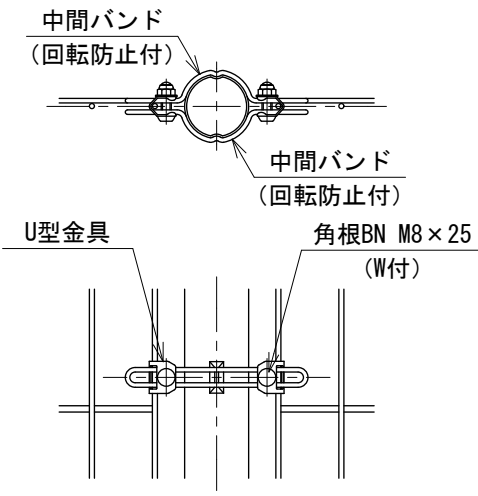

標準的な取付図

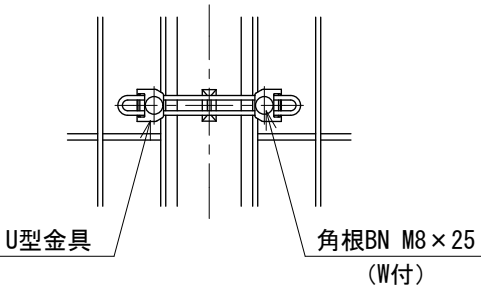

パネルと柱のすきまが
せまい場合の取付図

設計条件
設計荷重・・・昭和57年改正の建築基準法・同施行令に基づく風圧力に
依る。
基礎条件・・・長期許容地耐力 98kN/m² (10t/m²)

備考
1. 外装は溶融亜鉛めっきとする。