


UN両開き門扉H900-50×W2000


(溶融亜鉛めっき製品)

(昭和57年改正の建築基準法・同施行令に基づく風圧力 GL+0m に依る)


S=1:20

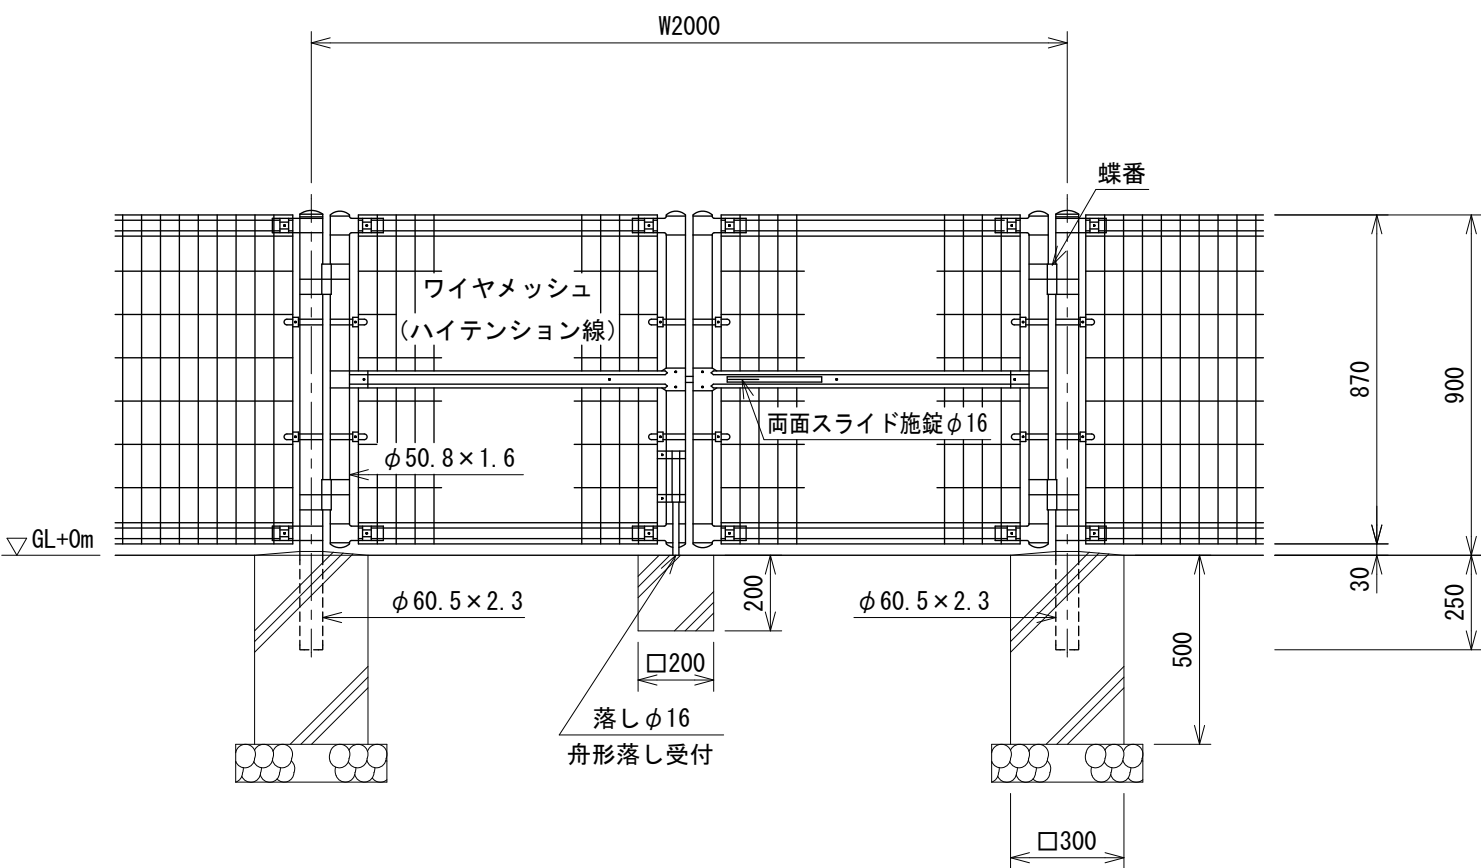

ワイヤメッシュ図

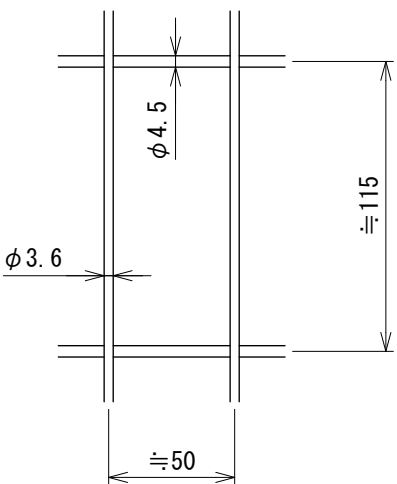

門柱・扉枠位置関係図

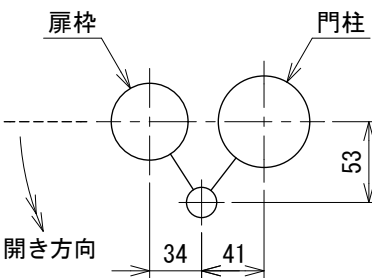

- 設計条件
- 設計荷重・・・昭和57年改正の建築基準法・同施行令に基づく風圧力に依る。
- 基礎条件・・・長期許容地耐力 98kN/m² (10t/m²)
- 備考
1. 外装は溶融亜鉛めっきとする。
2. 本図門扉は片側180°開きとする。