



UN両開き門扉H1000-50×W2000 S=1:20
(溶融亜鉛めっき製品)


(昭和57年改正の建築基準法・同施行令に基づく風圧力 GL+0m に依る)

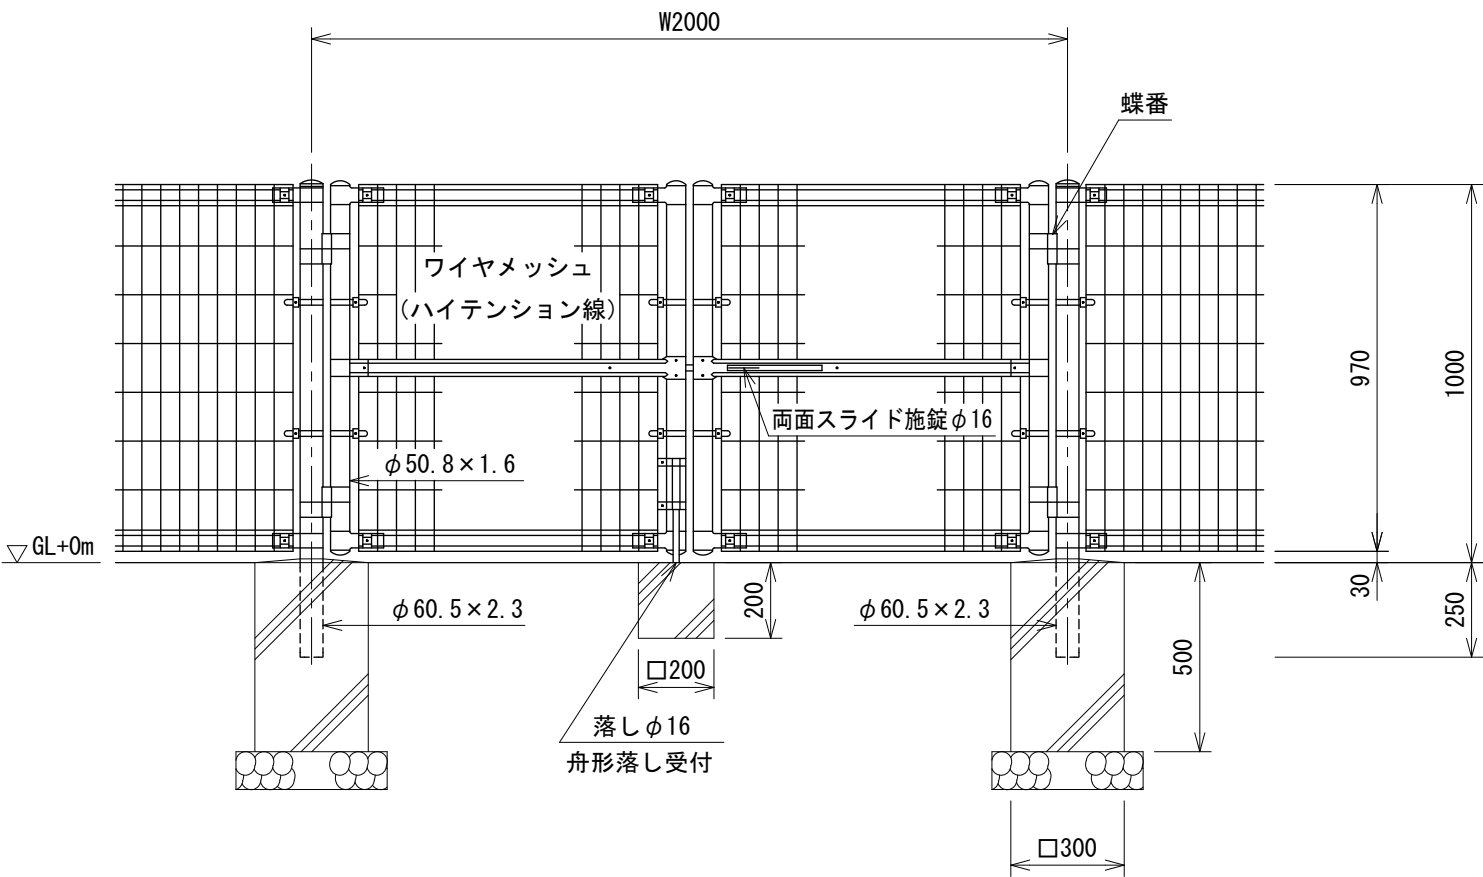

ワイヤメッシュ図

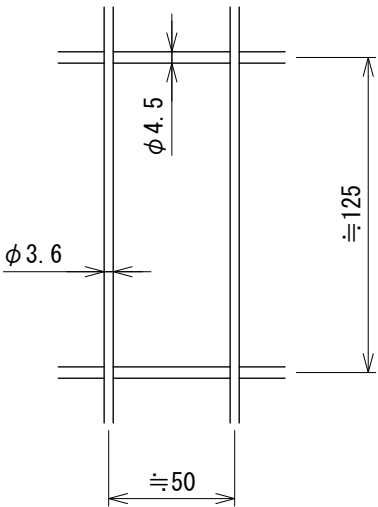

門柱・扉枠位置関係図

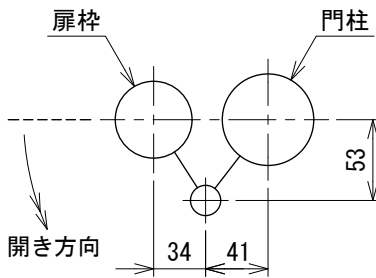

設計条件
設計荷重・・・昭和57年改正の建築基準法・同施行令に基づく風圧力に依る。
基礎条件・・・長期許容地耐力 98kN/m² (10t/m²)

備考
1. 外装は溶融亜鉛めっきとする。
2. 本図門扉は片側180°開きとする。