

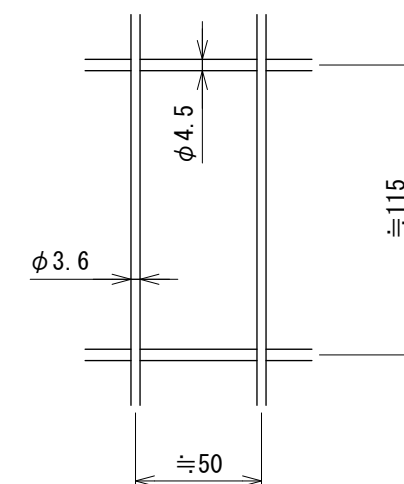


S=1 : 20

ワイヤメッシュ図

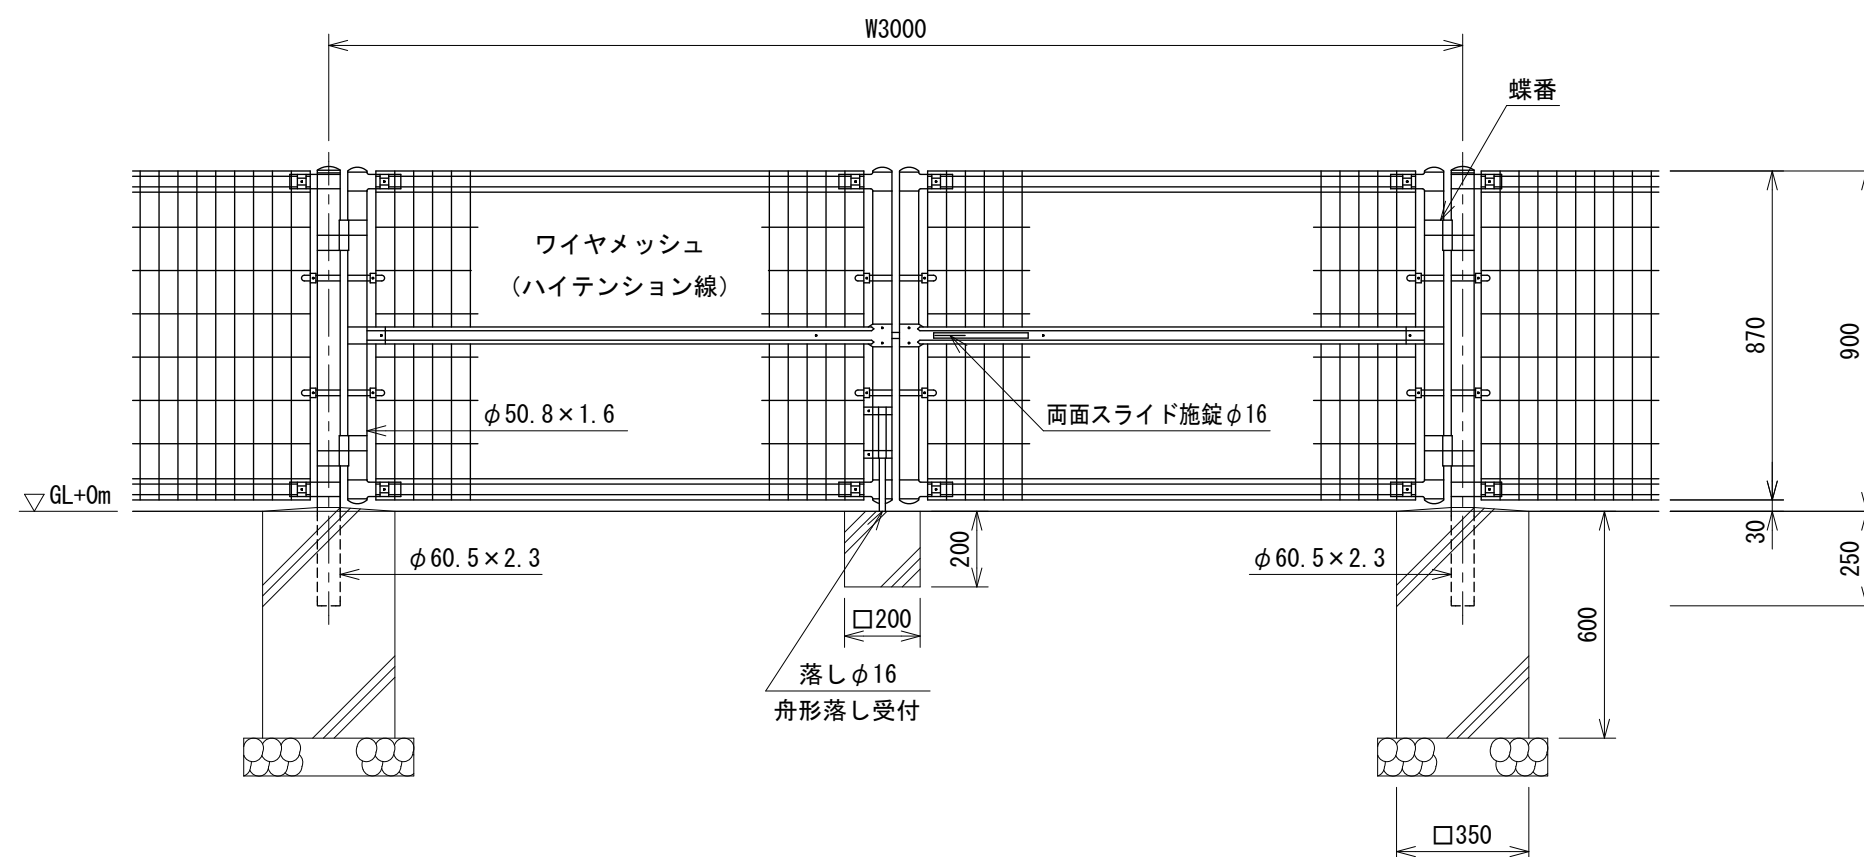

門柱・扉枠位置関係図

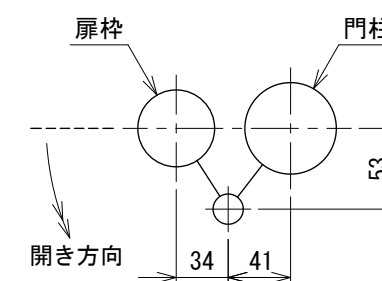

設計条件
設計荷重・・・昭和57年改正の建築基準法・同施行令に基づく風圧力に依る。
基礎条件・・・長期許容地耐力 98 kN/m^2 (10 t/m^2)

備考

1. 外装は溶融亜鉛めっきとする。
2. 本図門扉は片側180°開きとする。

1 1 1 5 0 6 0 2 2