


FMフェンス A 1 2 0 0


(めっき+樹脂コート製品)

S=1:20

(昭和57年改正の建築基準法・同施行令に基づく風圧力 GL+0m に依る)

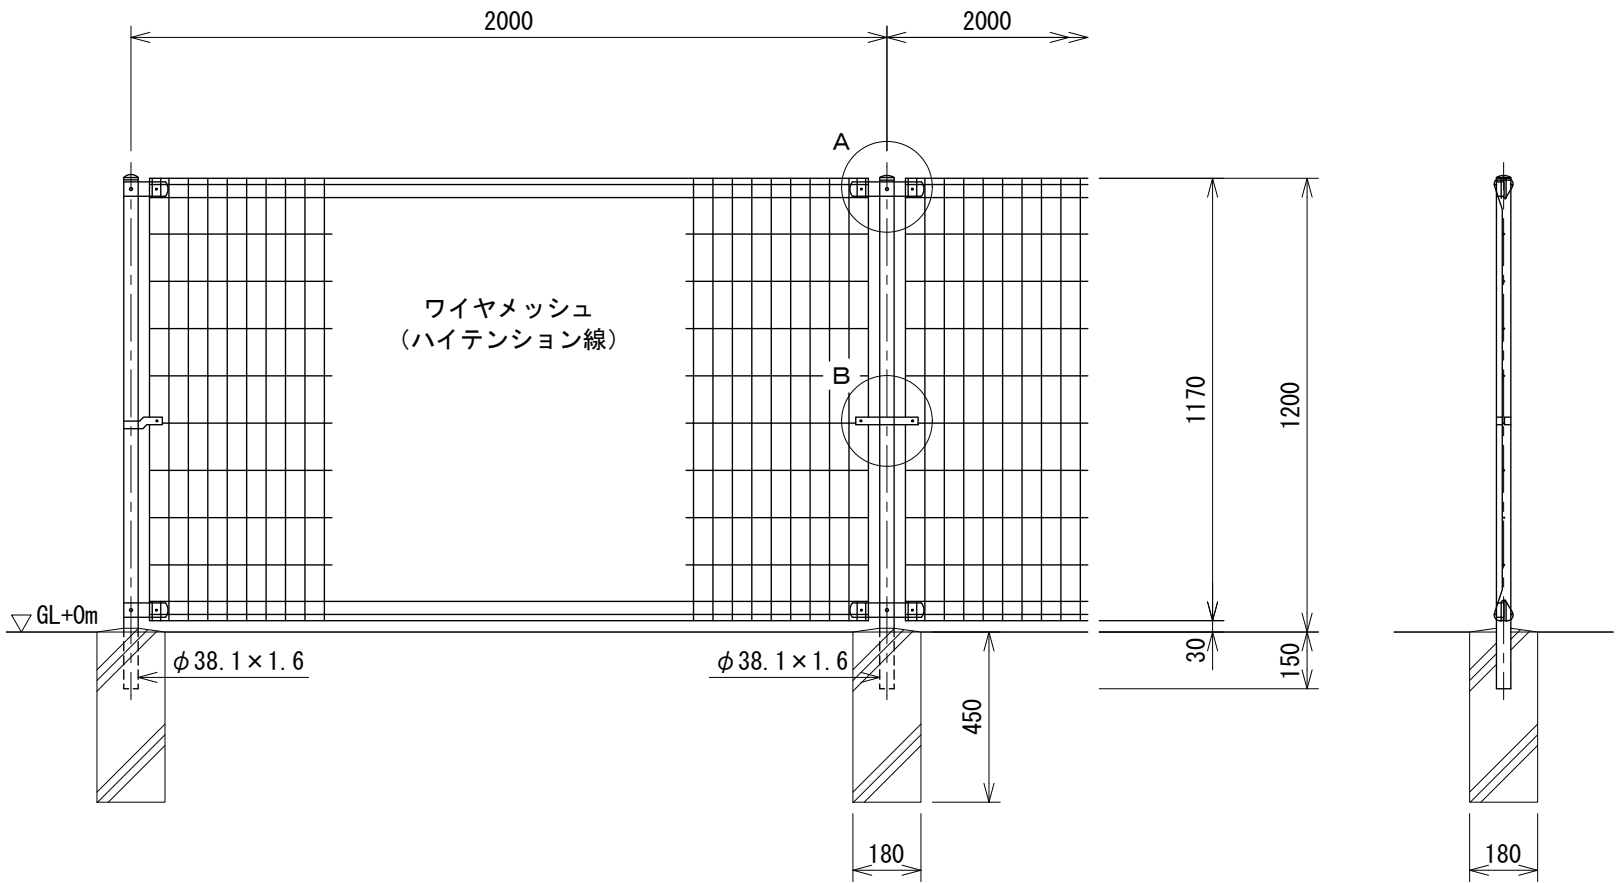


パネル断面図

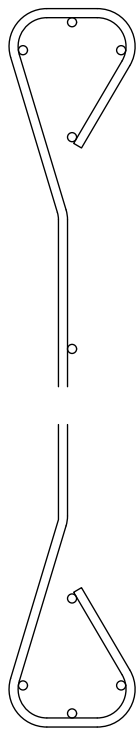


ワイヤメッシュ図




線径は芯径を示す。

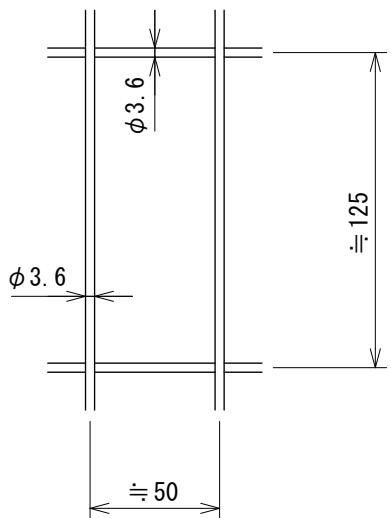

A 部取付図 S=1:4

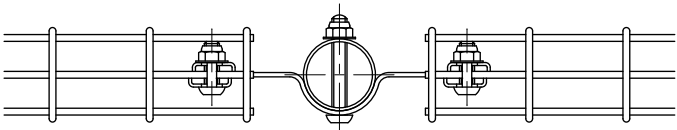

B 部取付図 S=1:4

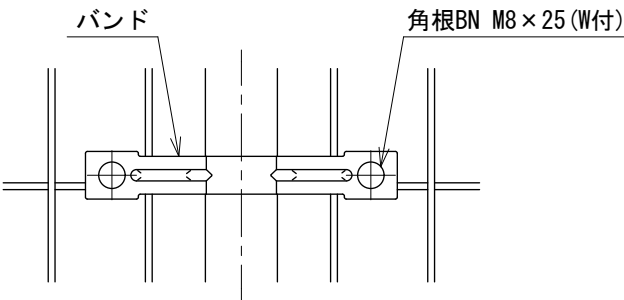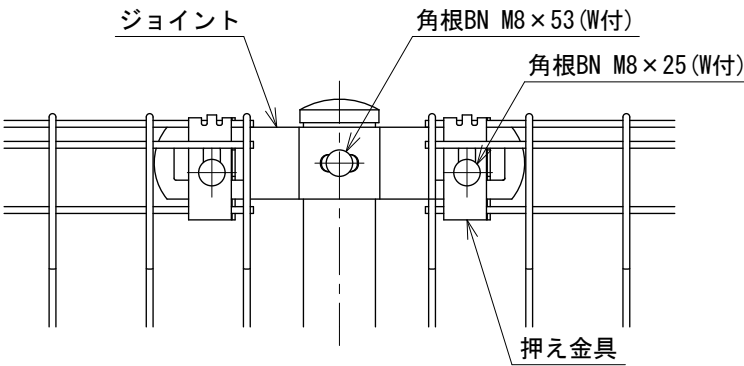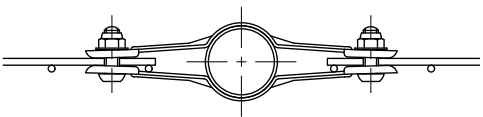

設計条件

設計荷重・・・昭和57年改正の建築基準法・同施行令に基づく風圧力に依る。

基礎条件・・・長期許容地耐力 98kN/m² (10t/m²)

1 1 2 6 0 0 0 0 4