


FMフェンス 片開き門扉 H2000×W1000

(樹脂コート製品)


S=1:20

(昭和57年改正の建築基準法・同施行令に基づく風圧力 GL+0m に依る)

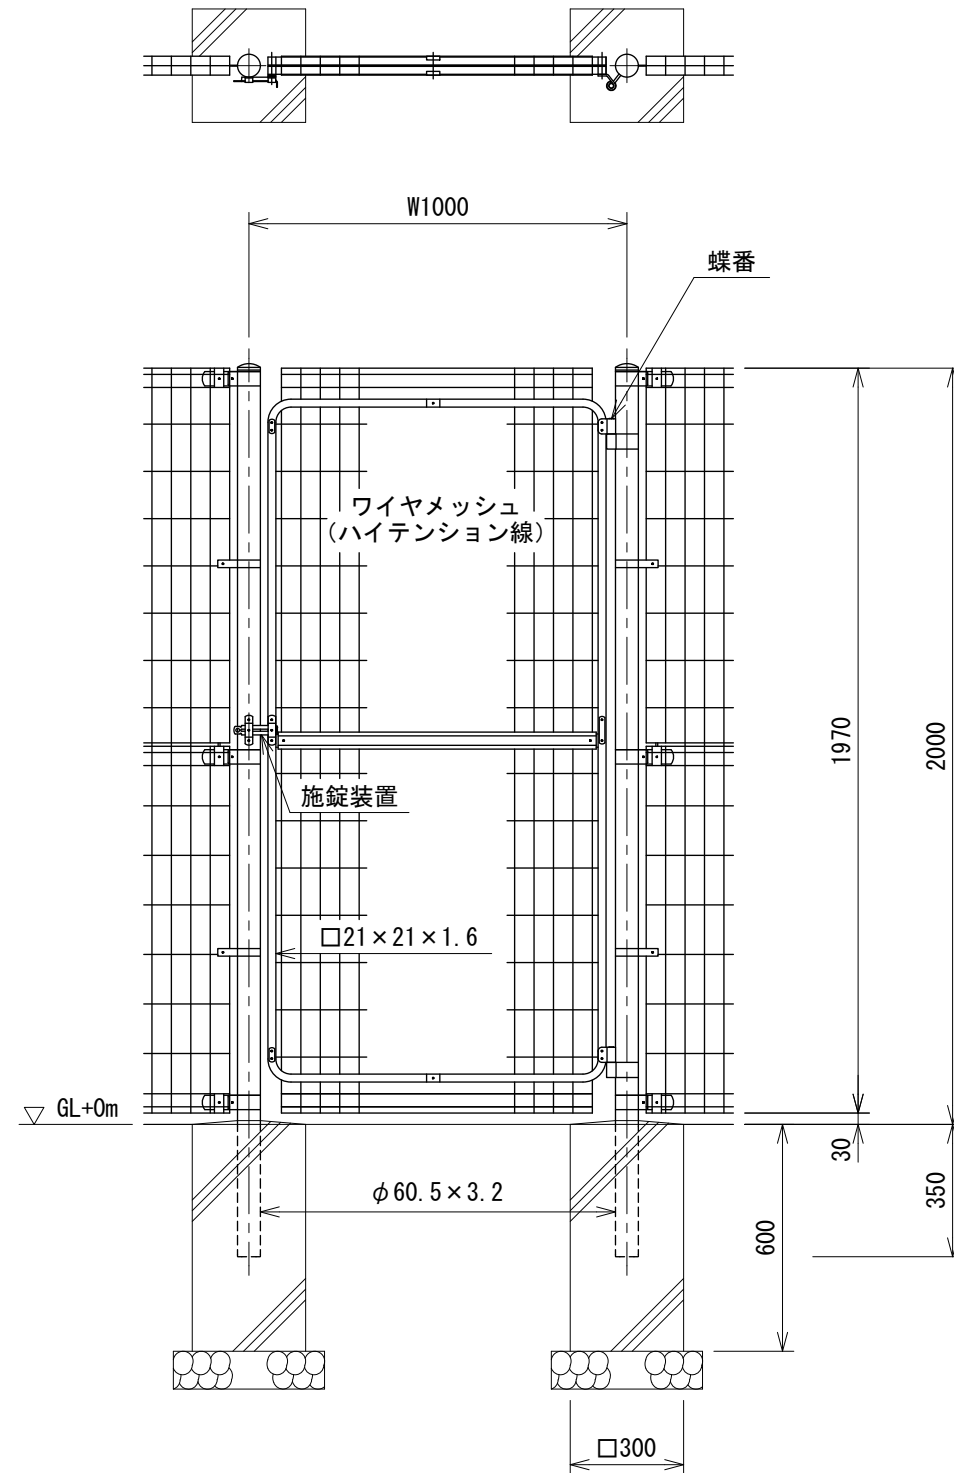


ワイヤメッシュ図

線径は芯径を示す。

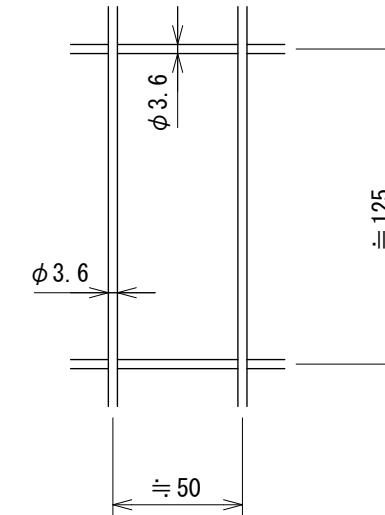

門柱・扉枠位置関係図

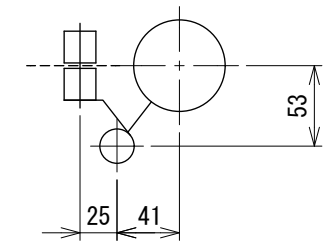

設計条件

設計荷重・・・昭和57年改正の建築基準法・同施行令に基づく風圧力に依る。

基礎条件・・・長期許容地耐力 98 kN/m² (10 t/m²)

備考

- ・本門扉は現地組立とする。
- ・本図門扉は施錠側180°開きとする。

182606017