



ピケットフェンス両開き門扉 H900×W3000 S=1:20
(昭和57年改正の建築基準法・同施行令に基づく風圧力 GL+0m に依る)

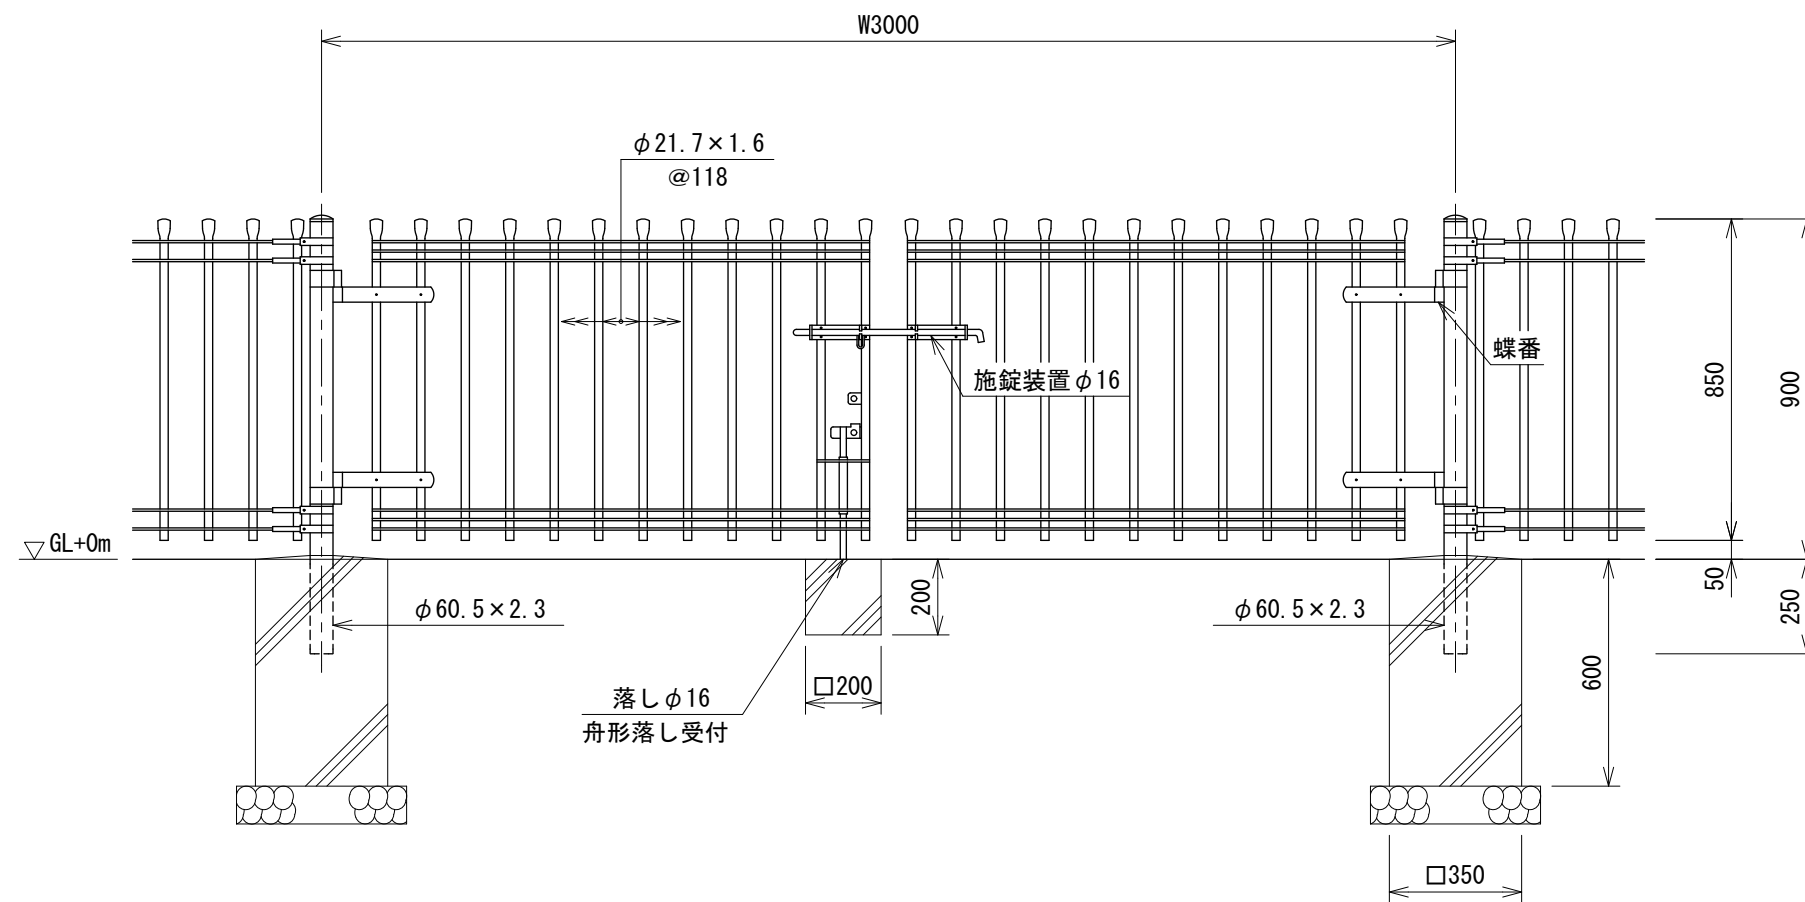

門柱・扉枠位置関係図

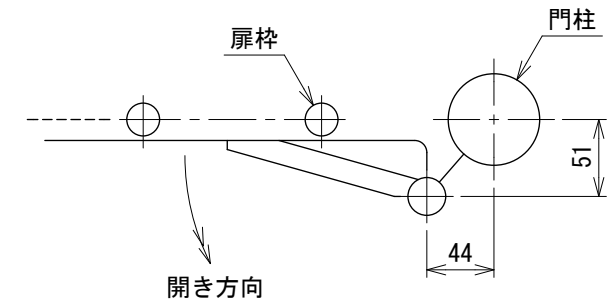

- 設計条件
設計荷重・・・昭和57年改正の建築基準法・同施行令に基づく風圧力に依る。
基礎条件・・・長期許容地耐力 98kN/m² (10t/m²)
- 備考
1. 外装はめっきの上高耐候性樹脂粉体塗装とする。但し、施錠装置、落とし及びボルト・ナットは溶融亜鉛めっきのみとする。
2. 本図門扉は施錠側180°開きとする。