



ピケットフェンス両開き門扉 H900×W4000 S=1:20

(昭和57年改正の建築基準法・同施行令に基づく風圧力 GL+0m に依る)

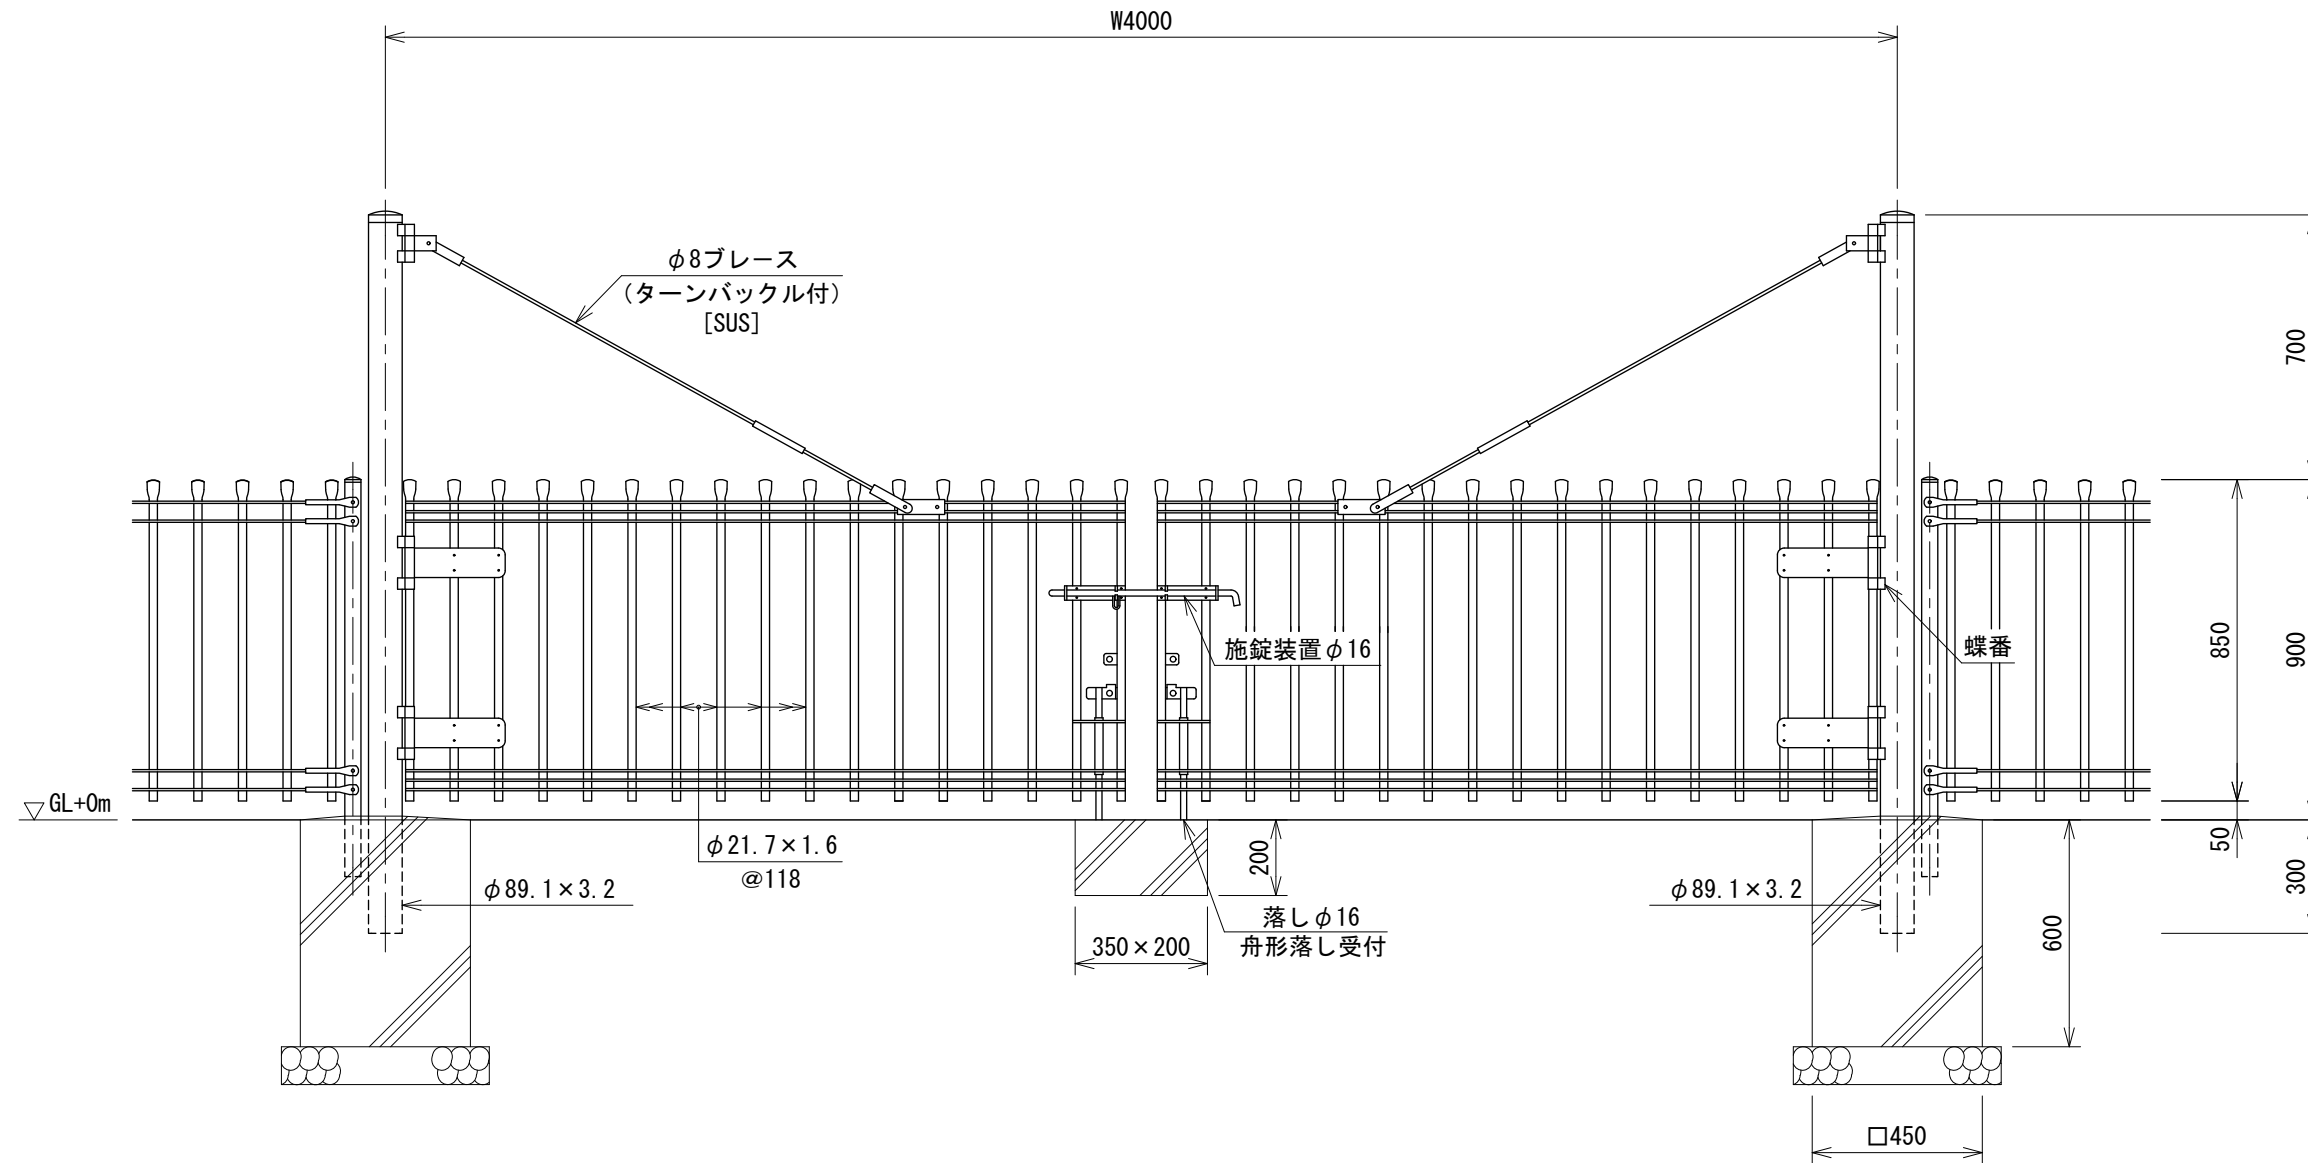

門柱・扉枠位置関係図

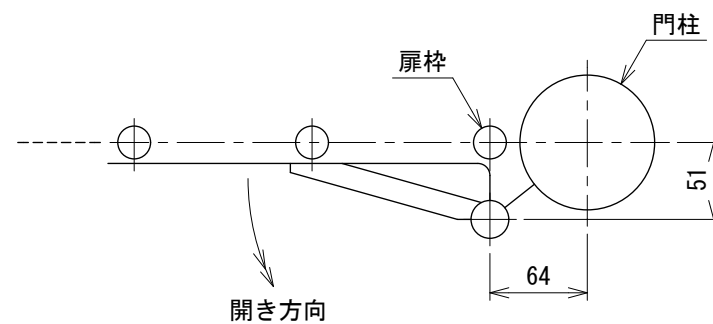

設計条件

設計荷重・・・昭和57年改正の建築基準法・同施行令に基づく風圧力に依る。

基礎条件・・・長期許容地耐力 98kN/m² (10t/m²)

備考

- 外装は特記部を除く他はめっきの上高耐候性樹脂粉体塗装とする。但し、施錠装置、落し及びボルト・ナットは溶融亜鉛めっきのみとする。
- 本図門扉は施錠側180°開きとする。

210706031