



ピケットフェンス（R型）両開き門扉
H1200×W2000

S=1:20

（昭和57年改正の建築基準法・同施行令に基づく風圧力 GL+0m に依る）

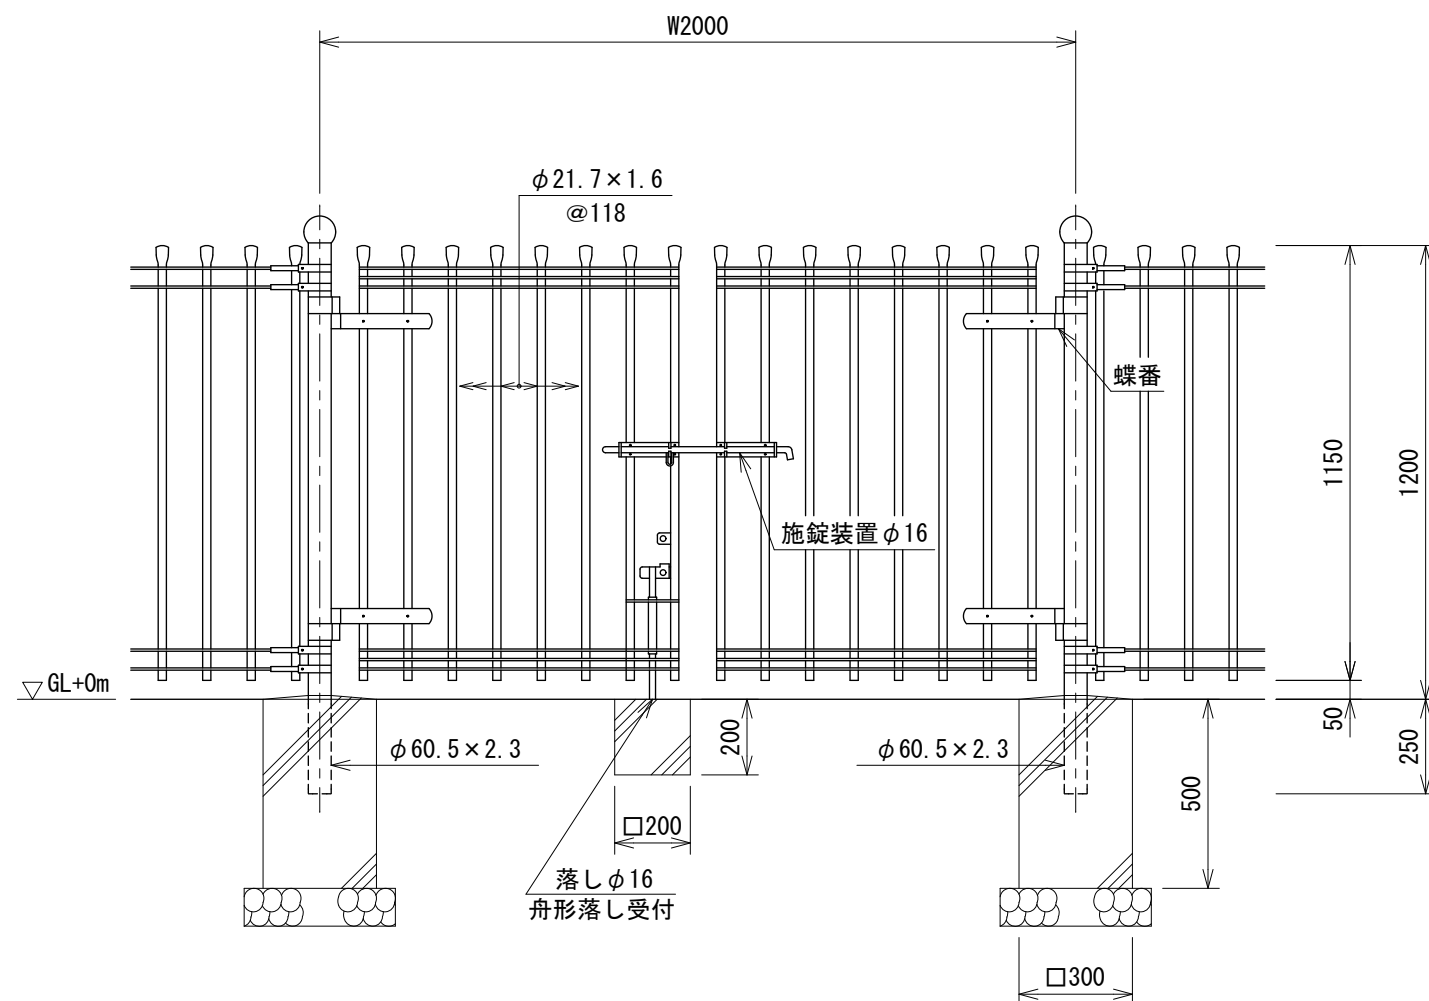

門柱・扉枠位置関係図

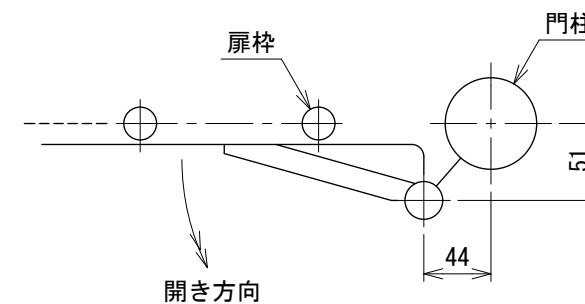

設計条件

設計荷重・・・昭和57年改正の建築基準法・同施行令に基づく風圧力に依る。

基礎条件・・・長期許容地耐力 98 kN/m² (10 t/m²)

備考

1. 外装はめっきの上高耐候性樹脂粉体塗装とする。但し、施錠装置、落とし及びボルト・ナットは溶融亜鉛めっきのみとする。
2. 本図門扉は施錠側180°開きとする。

230706113