



AR (R型) 片開き門扉
H1800-MS×W1000 S=1:20
(昭和57年改正の建築基準法・同施行令に基づく風圧力 GL+0m に依る)

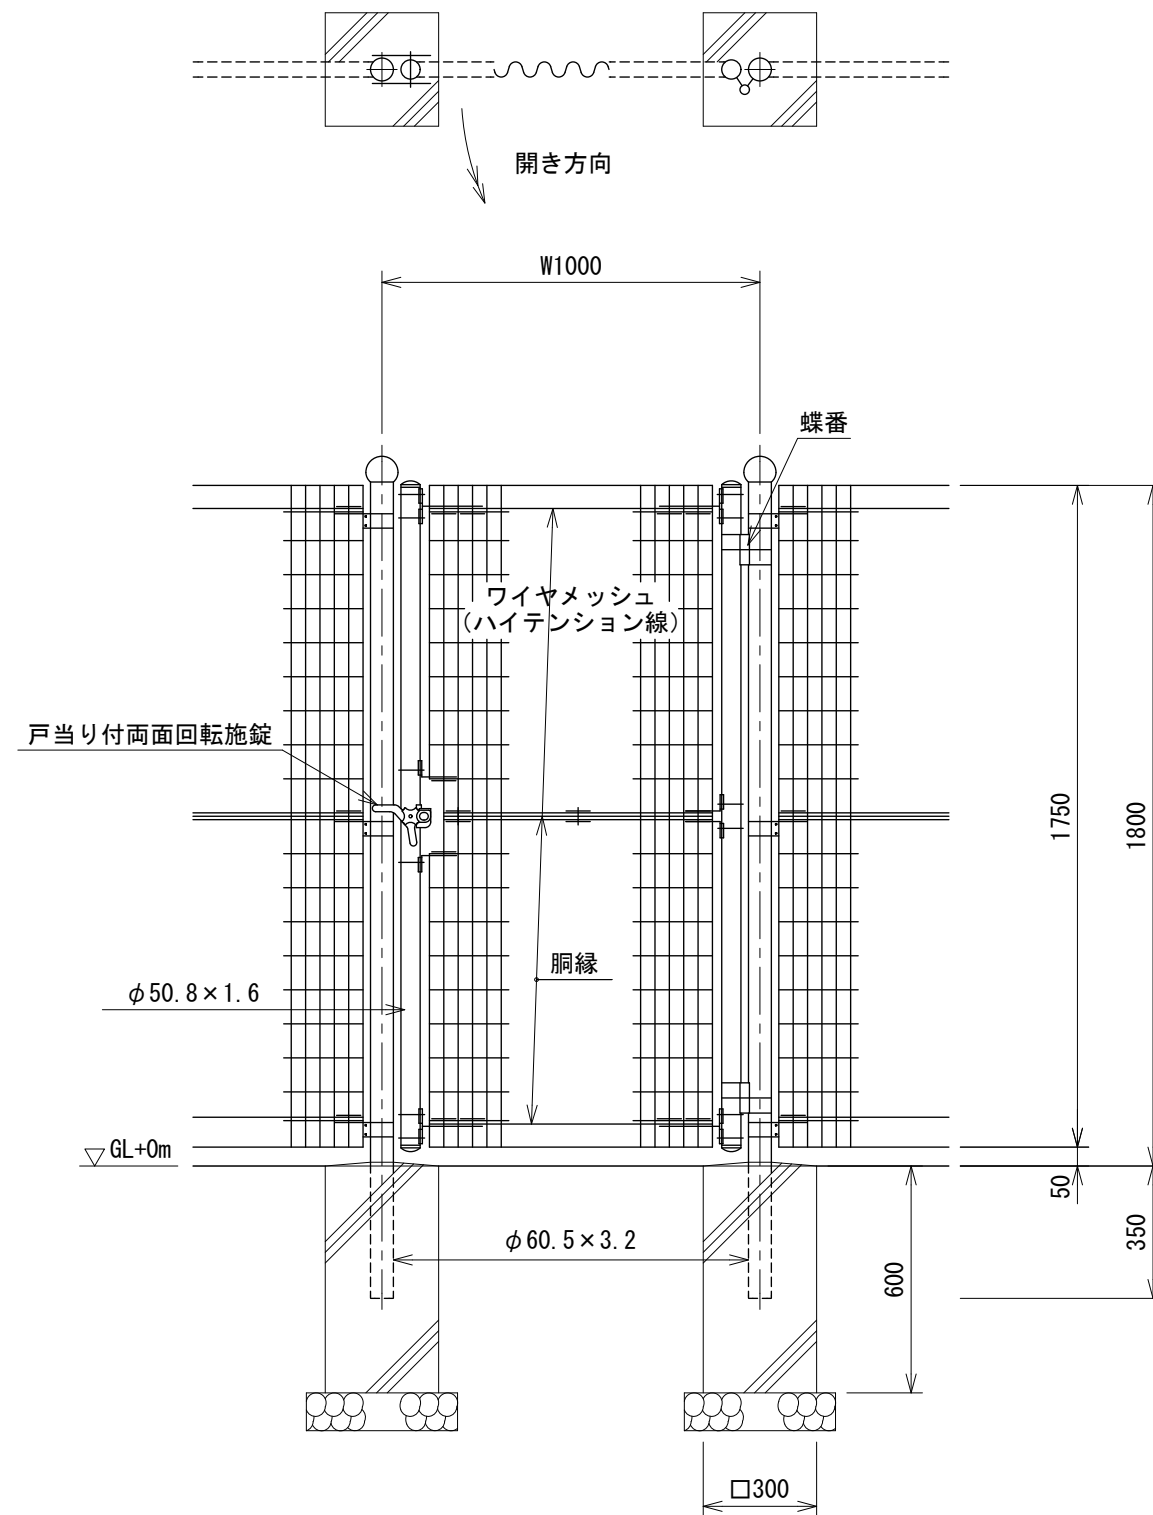


パネル斜視図

() 内は芯線径を示す。

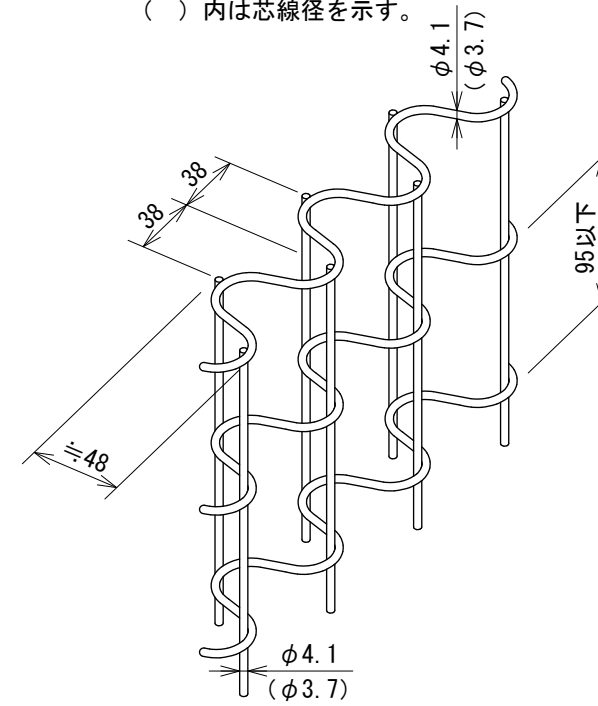

門柱・扉枠位置関係図

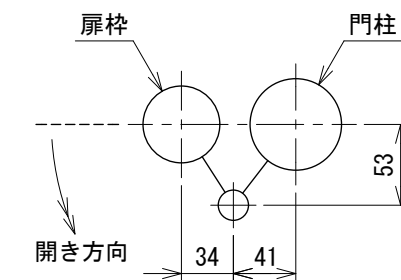

設計条件

設計荷重・・・昭和57年改正の建築基準法・同施行令に基づく風圧力に依る。
基礎条件・・・長期許容地耐力 98 kN/m² (10 t/m²)

備考

1. 外装について

- ・門柱、枠体
パネル取付金具類・・・亜鉛・アルミ・マグネシウム合金めっきの上高耐候性樹脂粉体塗装
- ・ワイヤメッシュ
銅縁・・・亜鉛めっきの上高耐候性樹脂粉体塗装
- ・ボルト、ナット・・・熔融亜鉛めっきの上防錆着色処理 (SUS品を除く)
- ・戸当り付両面回転施錠・・・熔融亜鉛めっきのみ

2. 本図門扉は片側180°開きとする。

⚠ 注意

・施錠門柱の扉開き側に障害物 (兼用フェンス、壁など) を有する場合には、両面回転施錠の戸当りが障害物と干渉するため、開き方向の変更が必要である。