


(昭和57年改正の建築基準法・同施行令に基づく風圧力 GL+0m に依る)

門柱・扉枠位置関係図

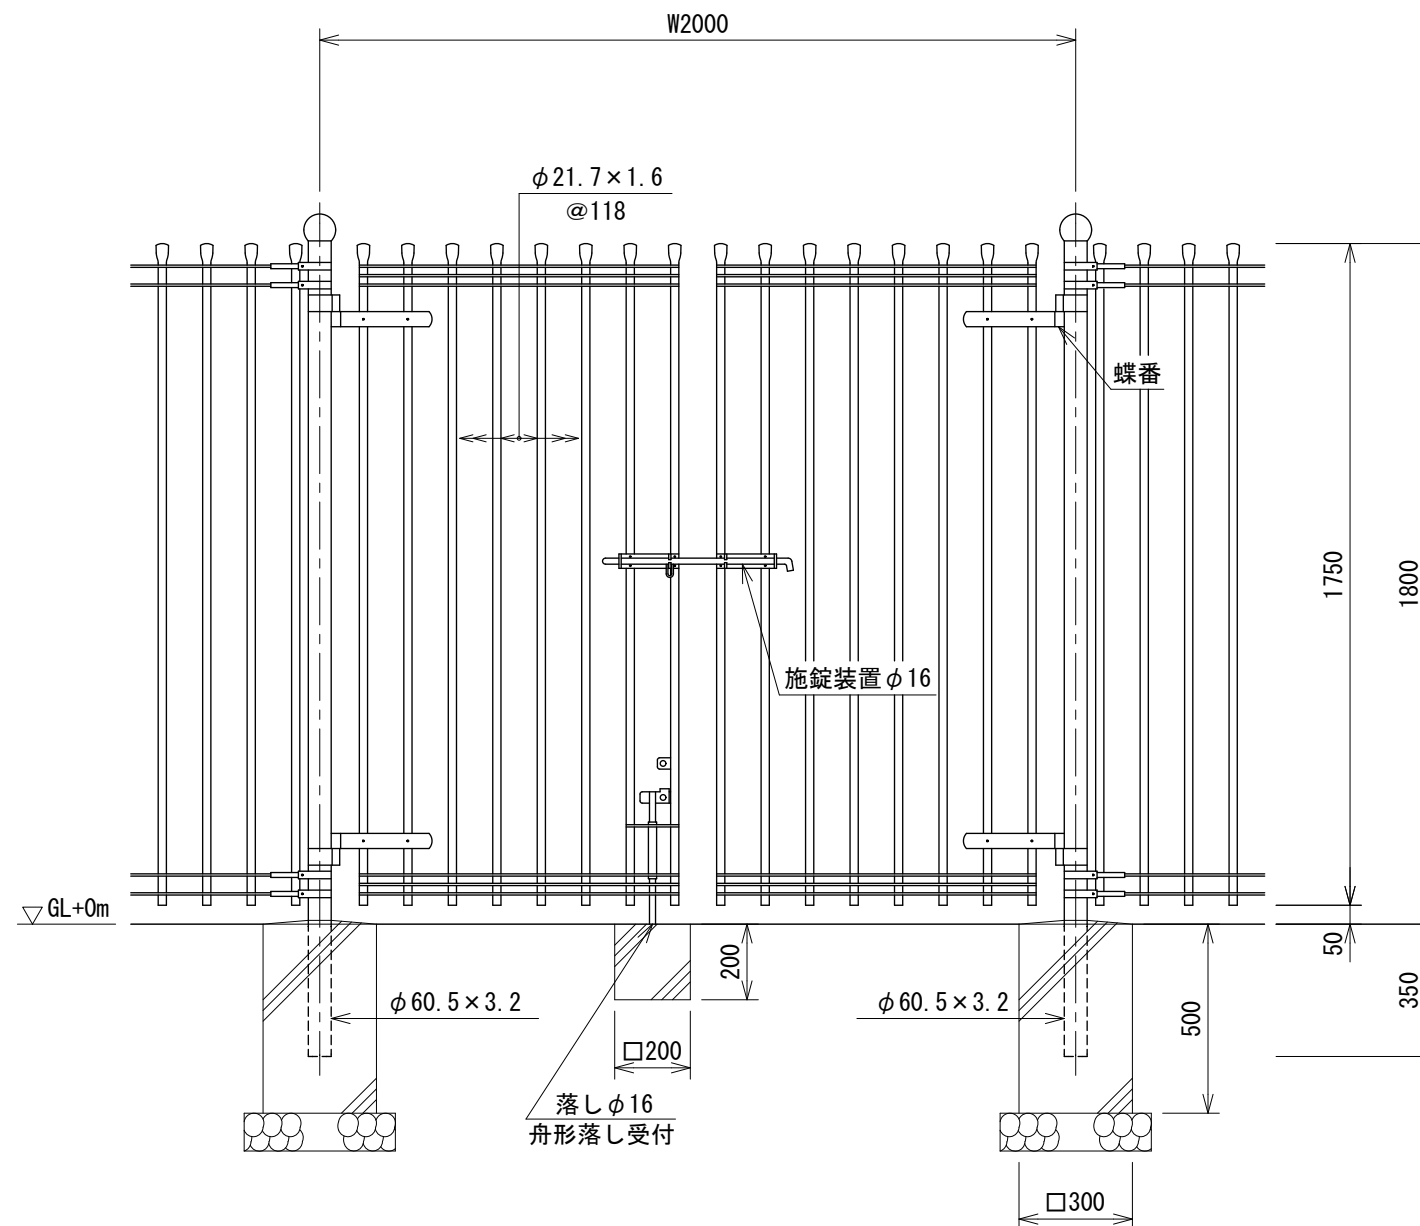

1. 外装はめっきの上高耐候性樹脂粉体塗装とする。但し、施錠装置、落し及びボルト・ナットは溶融亜鉛めっきのみとする。
2. 本図門扉は施錠側180°開きとする。