



# ピケットフェンス PW-F 1800

(昭和57年改正の建築基準法・同施行令に基づく風圧力 GL+0m に依る)

S=1:20

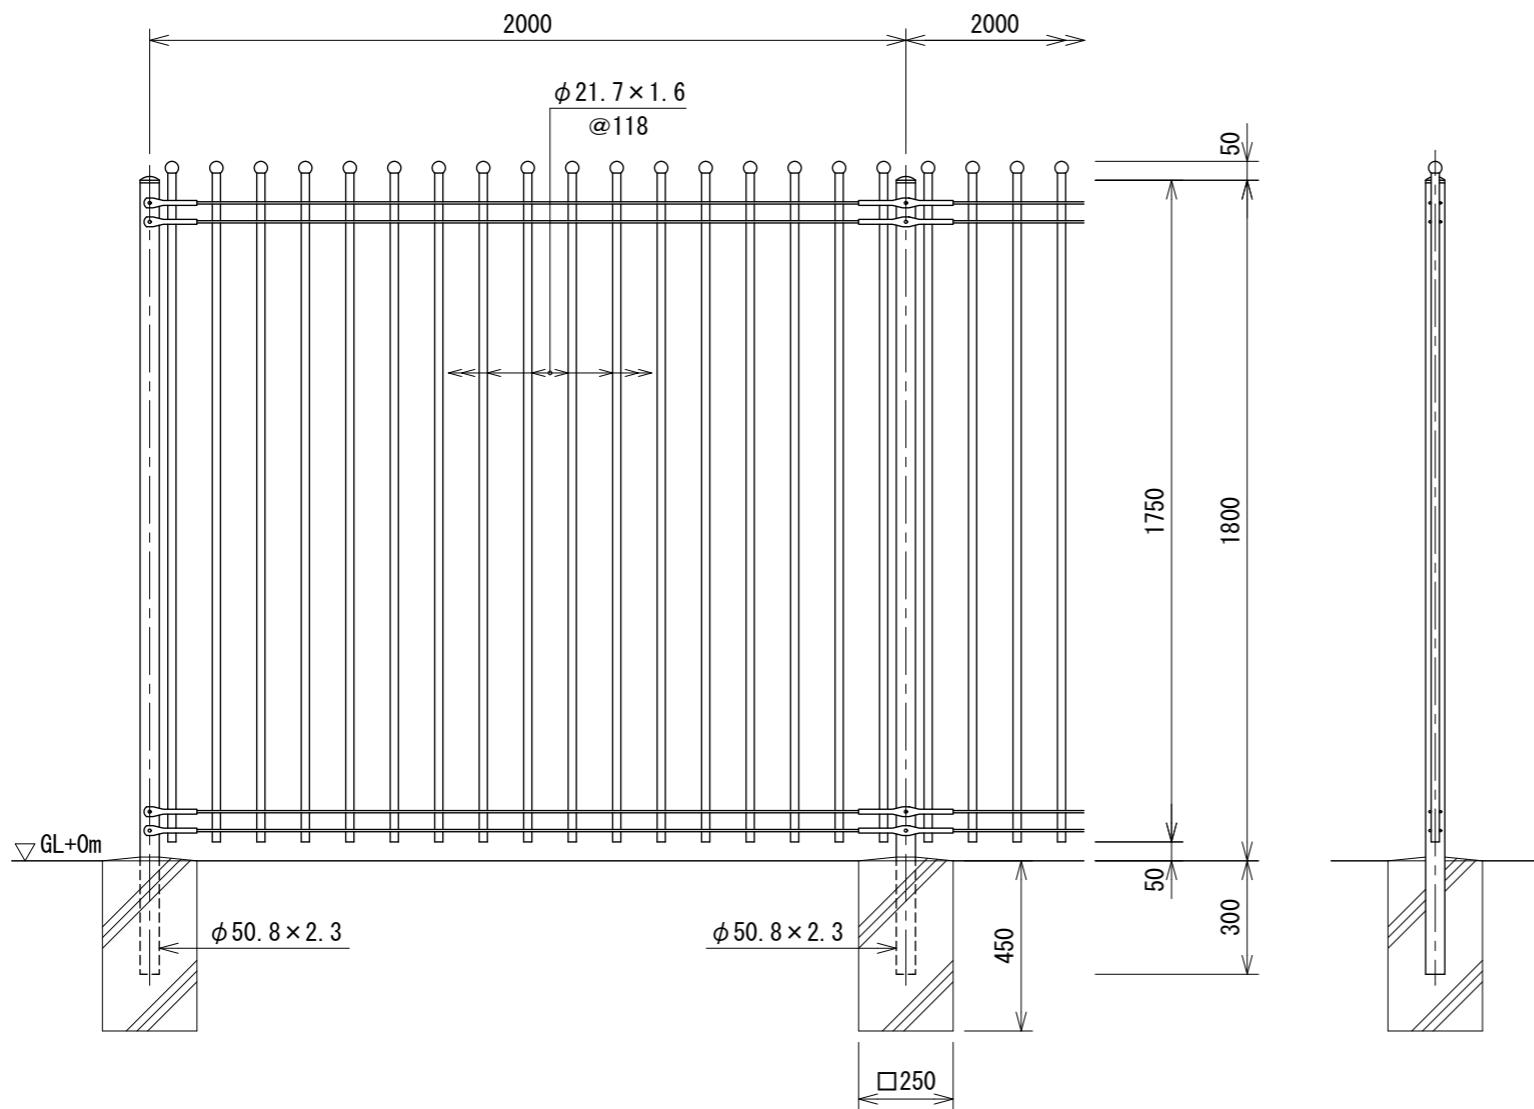

ジョイント取付図 S=1:5

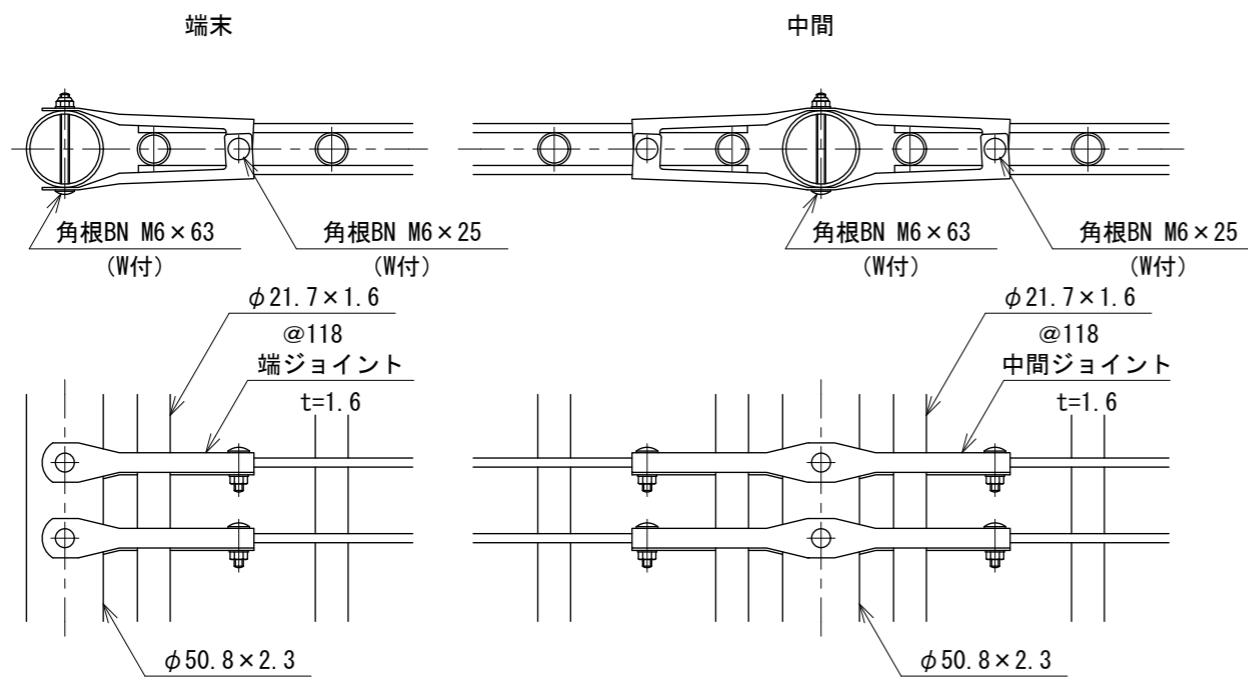

## 設計条件

設計荷重・・・昭和57年改正の建築基準法・同施行令に基づく  
風圧力に依る。

基礎条件・・・長期許容地耐力 9.8 kN/m<sup>2</sup> (10 t/m<sup>2</sup>)

## 備考

- 外装は亜鉛・アルミ・マグネシウム合金めっきの上高耐候性樹脂粉体塗装とする。但し、線材は亜鉛めっきの上高耐候性樹脂粉体塗装とし、ボルト・ナットは溶融亜鉛めっきのみとする。