



格子フェンス PS-FB両開き門扉
H1500×W2000

S=1:20

(昭和57年改正の建築基準法・同施行令に基づく風圧力 GL+0m に依る)

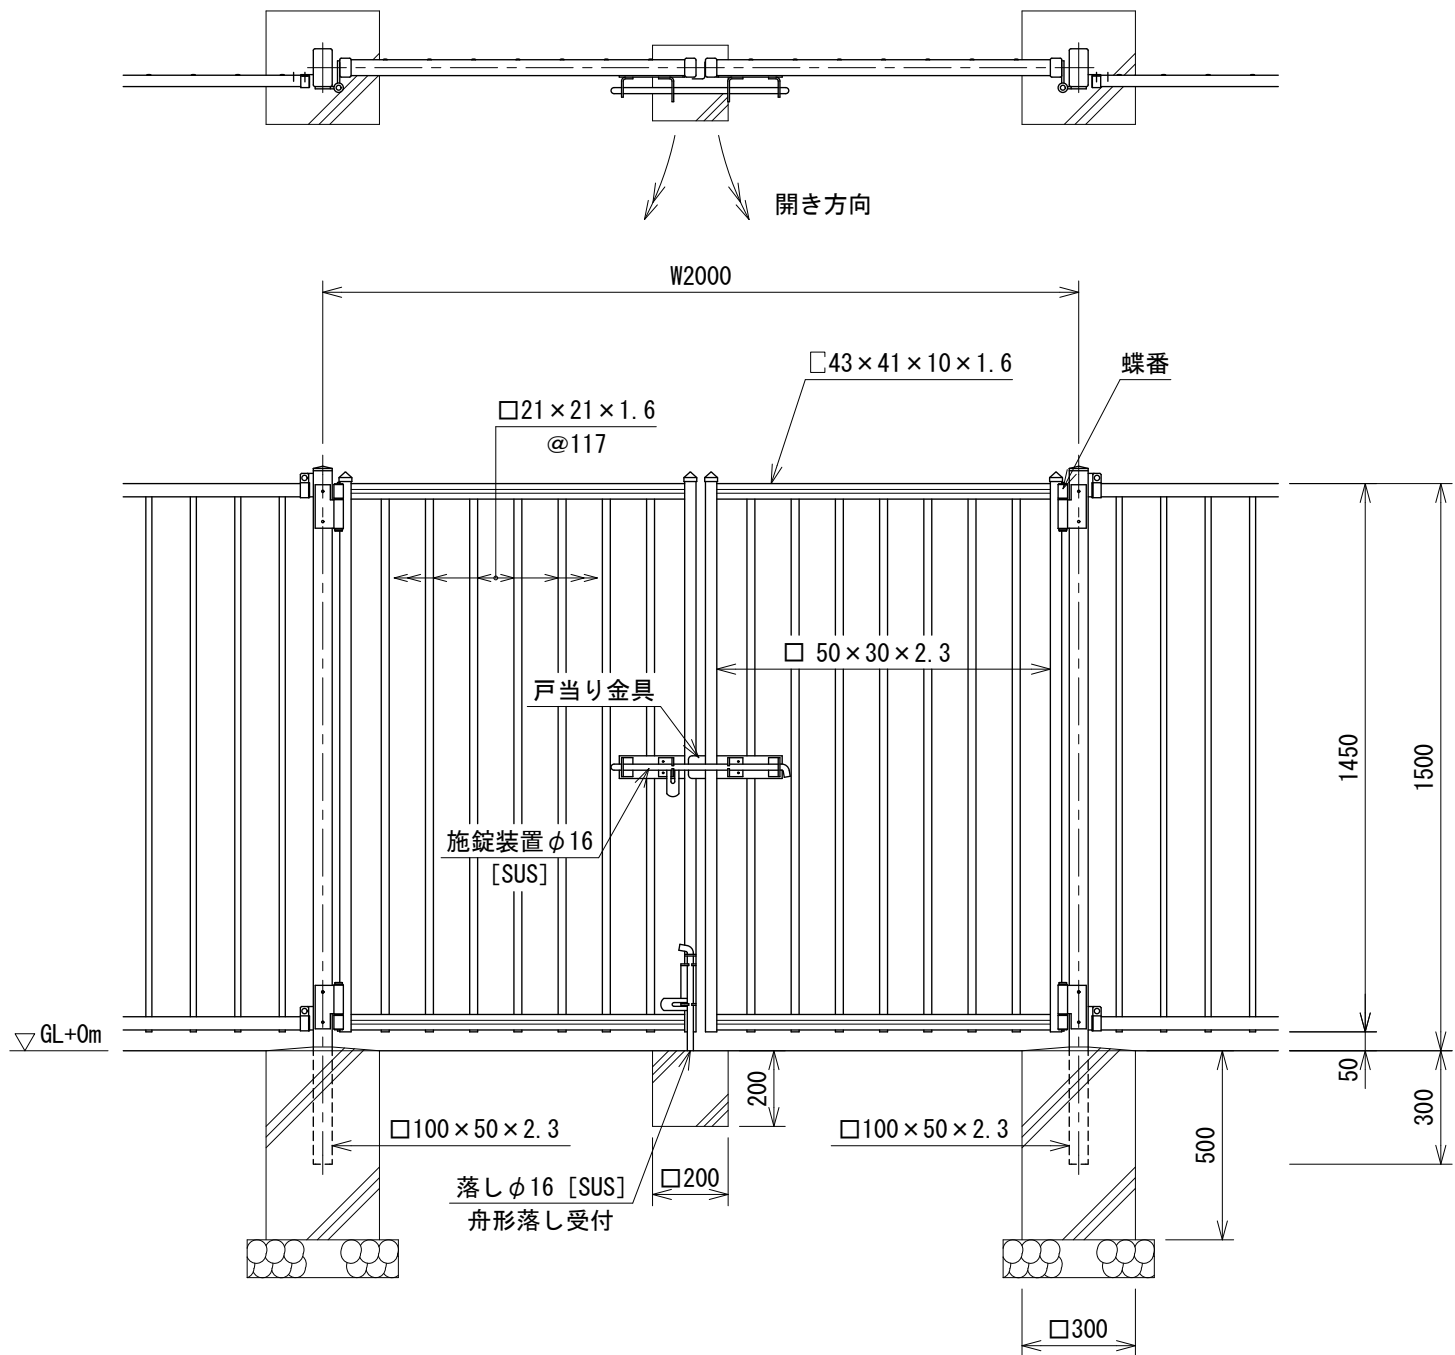

門柱・扉枠位置関係図

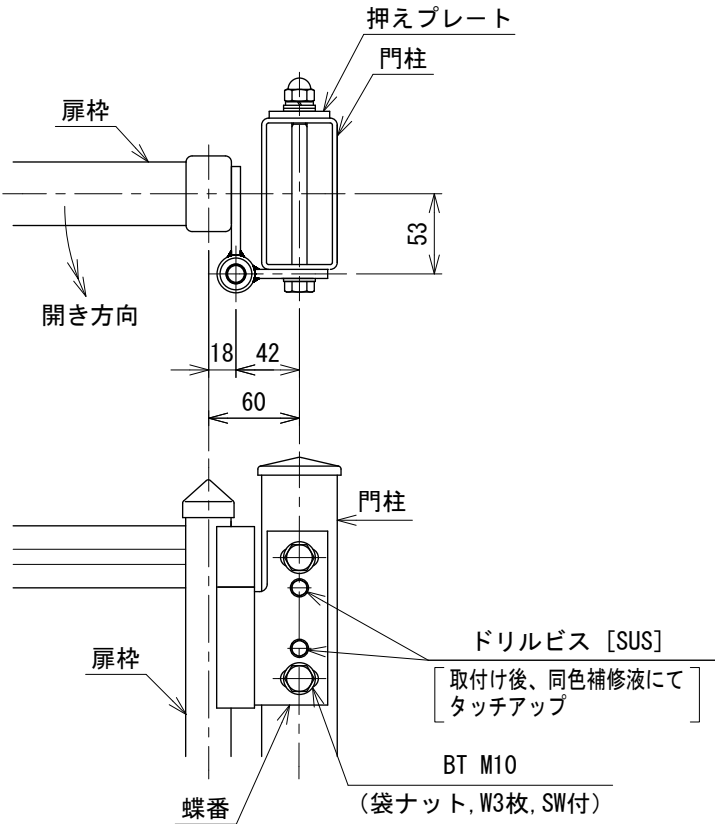

設計条件
設計荷重・・・昭和57年改正の建築基準法・同施行令に
基づく風圧力に依る。
基礎条件・・・長期許容地耐力 98kN/m² (10t/m²)

備考
1. 外装は特記部を除く他はめっきの上高耐候性樹脂粉体
塗装とする。但し、ボルト・ナットは溶融亜鉛めっき
の上防錆着色処理とし、一部のボルト・ナットは溶融
亜鉛めっきのみとする。
2. 本図門扉は片側180°開きとする。