

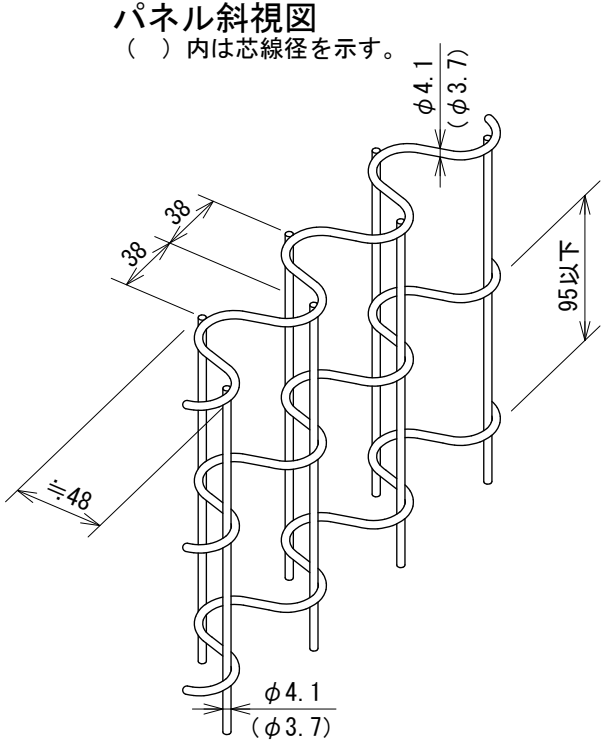


AR (R型) 両開き門扉 H1000-MS×W2500 S=1:20
(昭和57年改正の建築基準法・同施行令に基づく風圧力 GL+0m に依る)

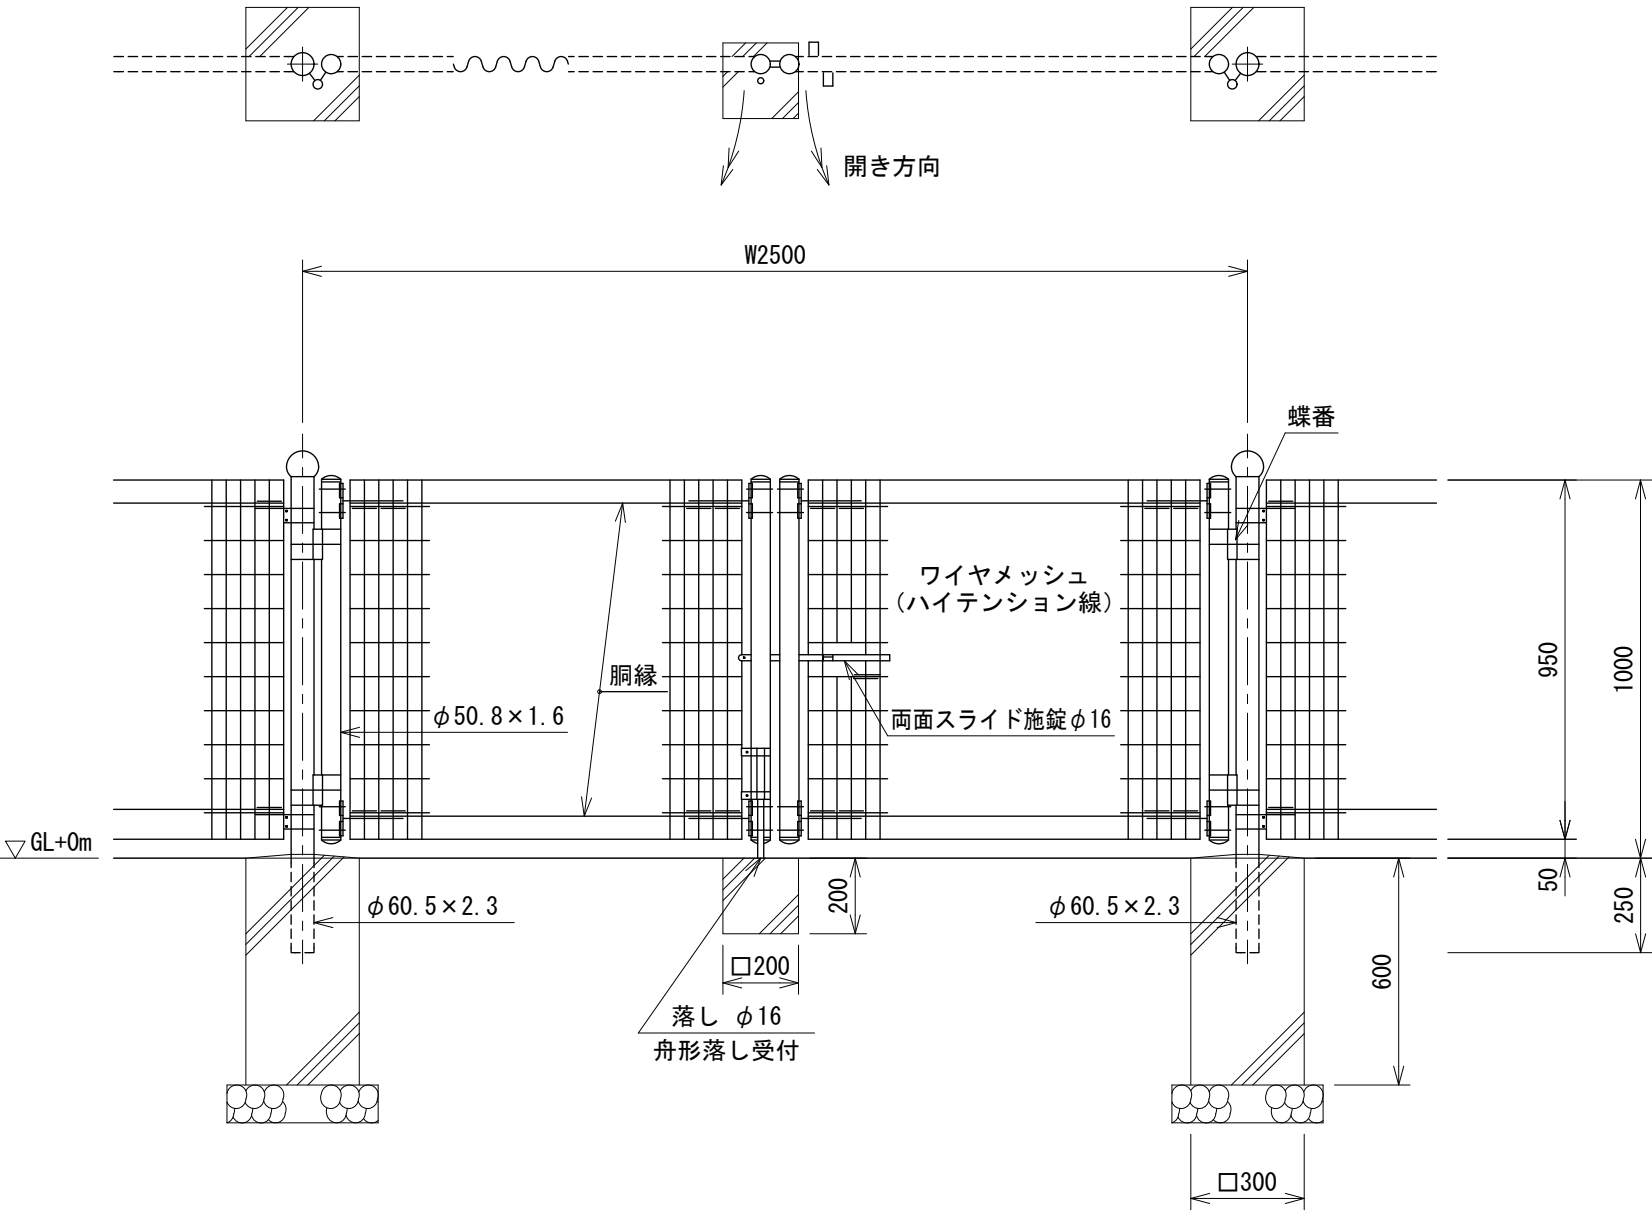

門柱・扉枠位置関係図

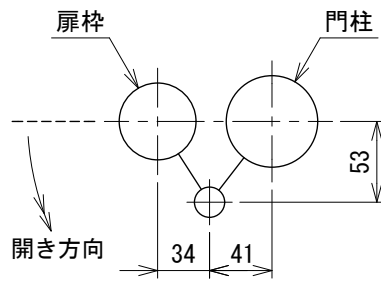

設計条件
設計荷重・・・昭和57年改正の建築基準法・同施行令に基づく風圧力に依る。
基礎条件・・・長期許容地耐力 98 kN/m² (10 t/m²)

- 備考
- 外装について
 - ・門柱、枠体
パネル取付金具類・・・垂鉛・アルミ・マグネシウム合金めっきの上高耐候性樹脂粉体塗装
 - ・ワイヤメッシュ
銅縁・・・垂鉛めっきの上高耐候性樹脂粉体塗装
 - ・ボルト、ナット・・・溶融垂鉛めっきの上防錆着色処理 (SUS品を除く)
 - ・施錠装置、落し・・・溶融垂鉛めっきのみ
 - 本図門扉は片側180°開きとする。