



AR (R型) 両開き門扉 H1500-MS×W2500 S=1:20

(昭和57年改正の建築基準法・同施行令に基づく風圧力 GL+0m に依る)

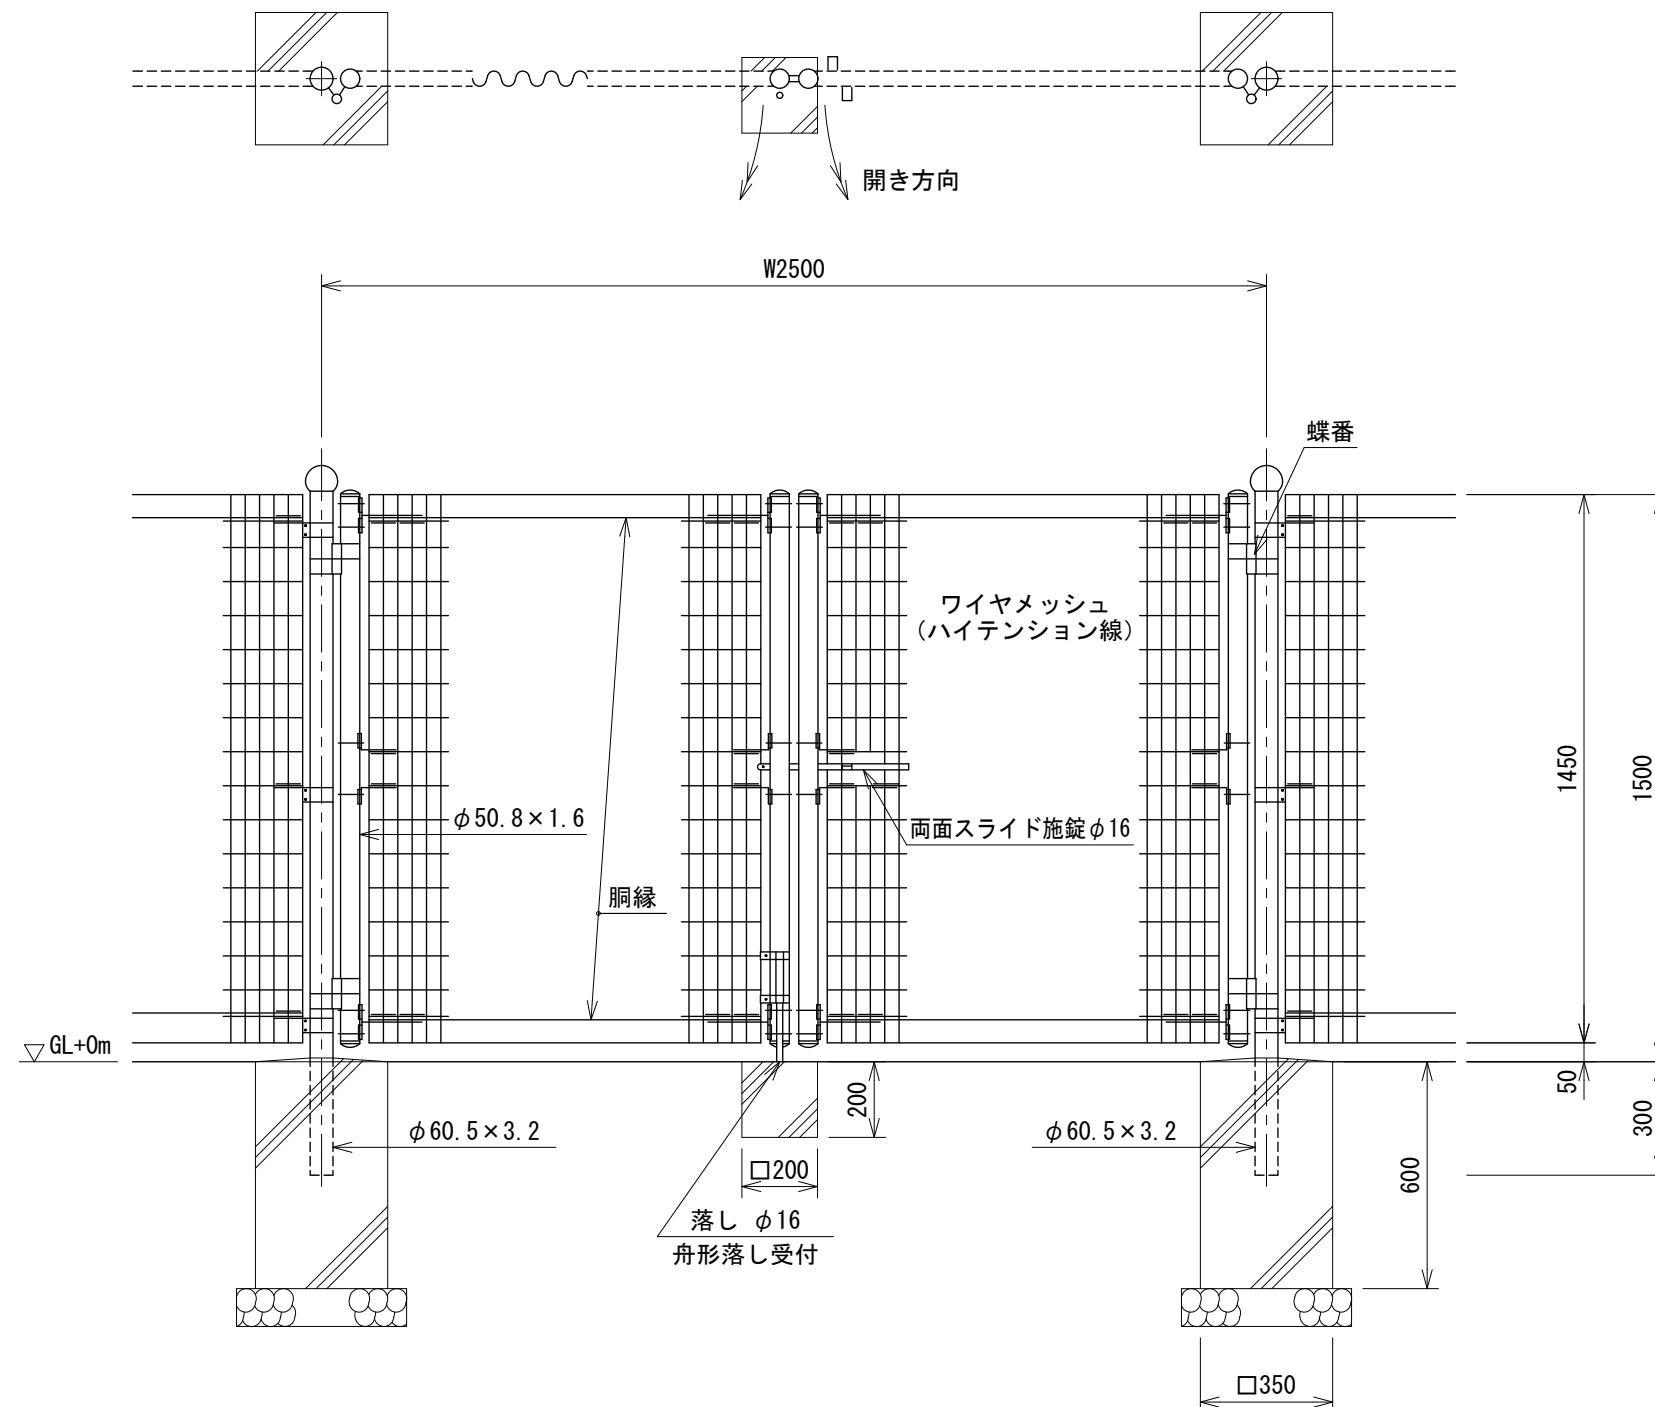


パネル斜視図

() 内は芯線径を示す。

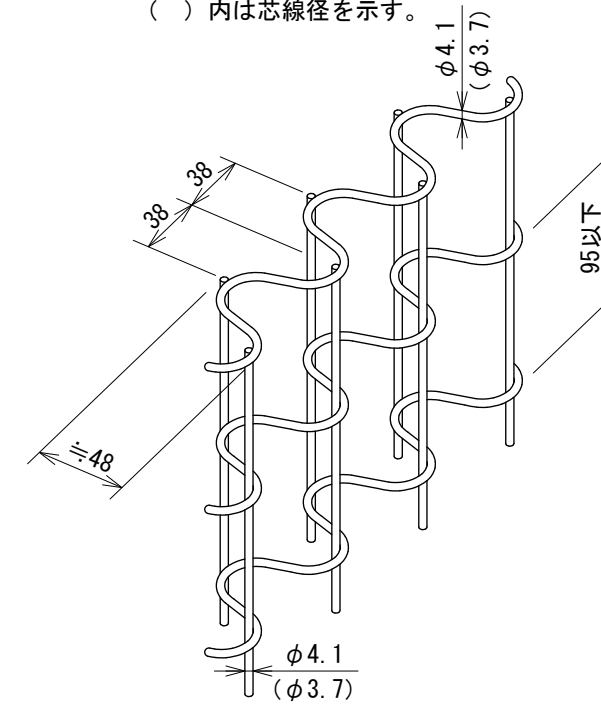

門柱・扉杵位置関係図

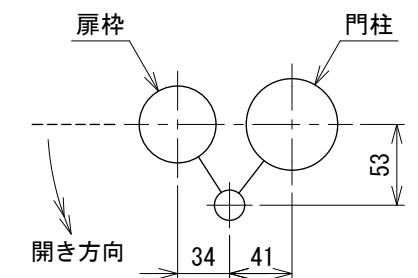

設計条件

設計荷重・・・昭和57年改正の建築基準法・同施行令に基づく風圧力に依る。
基礎条件・・・長期許容地耐力 98 kN/m^2 (10 t/m^2)

備考

1. 外装について
- | | | |
|--------------------|-----|------------------------------------|
| ・門柱、枠体
パネル取付金具類 | ・・・ | 亜鉛・アルミ・マグネシウム合金めっきの
上高耐候性樹脂粉体塗装 |
| ・ワイヤメッシュ
胴縁 | ・・・ | 亜鉛めっきの上高耐候性樹脂粉体塗装 |
| ・ボルト、ナット | ・・・ | 溶融亜鉛めっきの上防錆着色処理
(SUS品を除く) |
| ・施錠装置、落し | ・・・ | 溶融亜鉛めっきのみ |
2. 本図門扉は片側180°開きとする。