


PS-KC型 両開き引戸 H1800×W10000

S=1 : 30

(昭和57年改正の建築基準法・同施行令に基づく風圧力 $GL+0m$ に依る)

レール端部コンクリート処理図

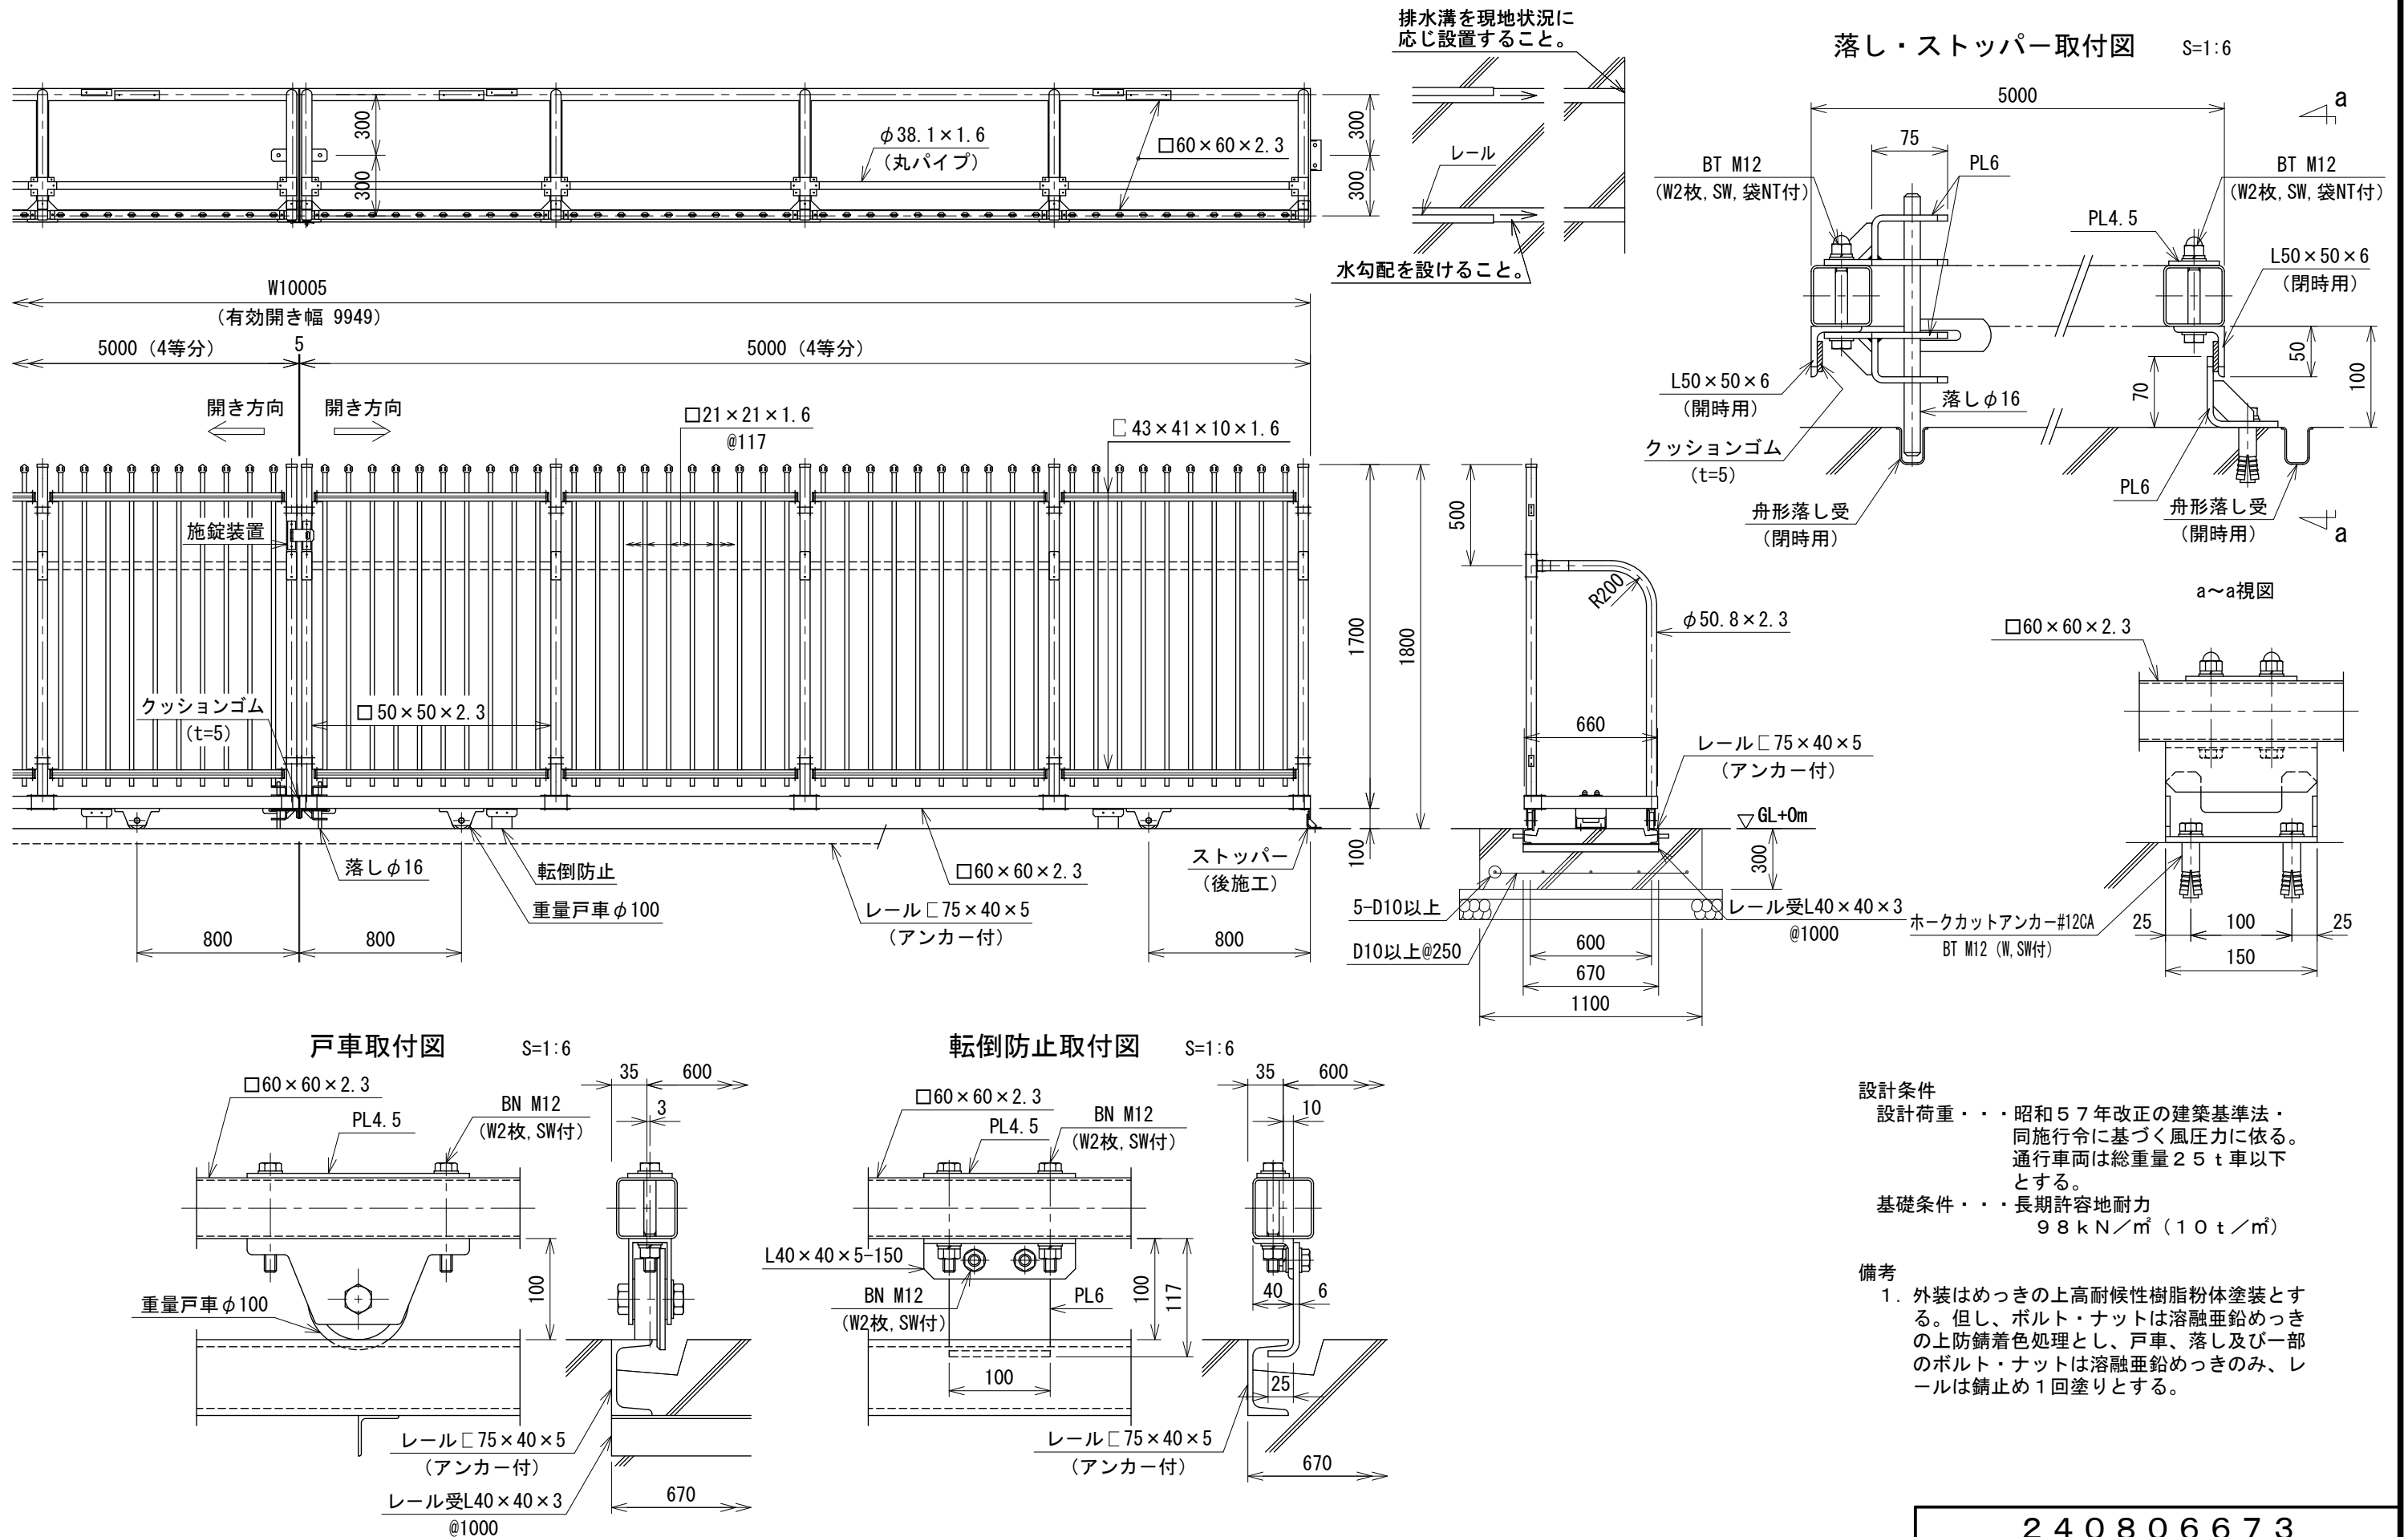

設計条件
設計荷重・・・昭和57年改正の建築基準法・
同施行令に基づく風圧力に依る。
通行車両は総重量25t車以下
とする。
基礎条件・・・長期許容地耐力
98kN/m² (10t/m²)

備考

1. 外装はめっきの高尚耐候性樹脂粉末塗装とする。但し、ボルト・ナットは溶融亜鉛めっきの上防錆着色処理とし、戸車、落し及び一部のボルト・ナットは溶融亜鉛めっきのみ、レールは錆止め1回塗りとする。